

Karta
öfver


Tomten N: 4.

Ovartret Balder
uti Umeå Stad

Apprättad år 1889 af C. O. Sönder
Kopierad år 1890 af Winnem

Skolgatan.

N: 5.

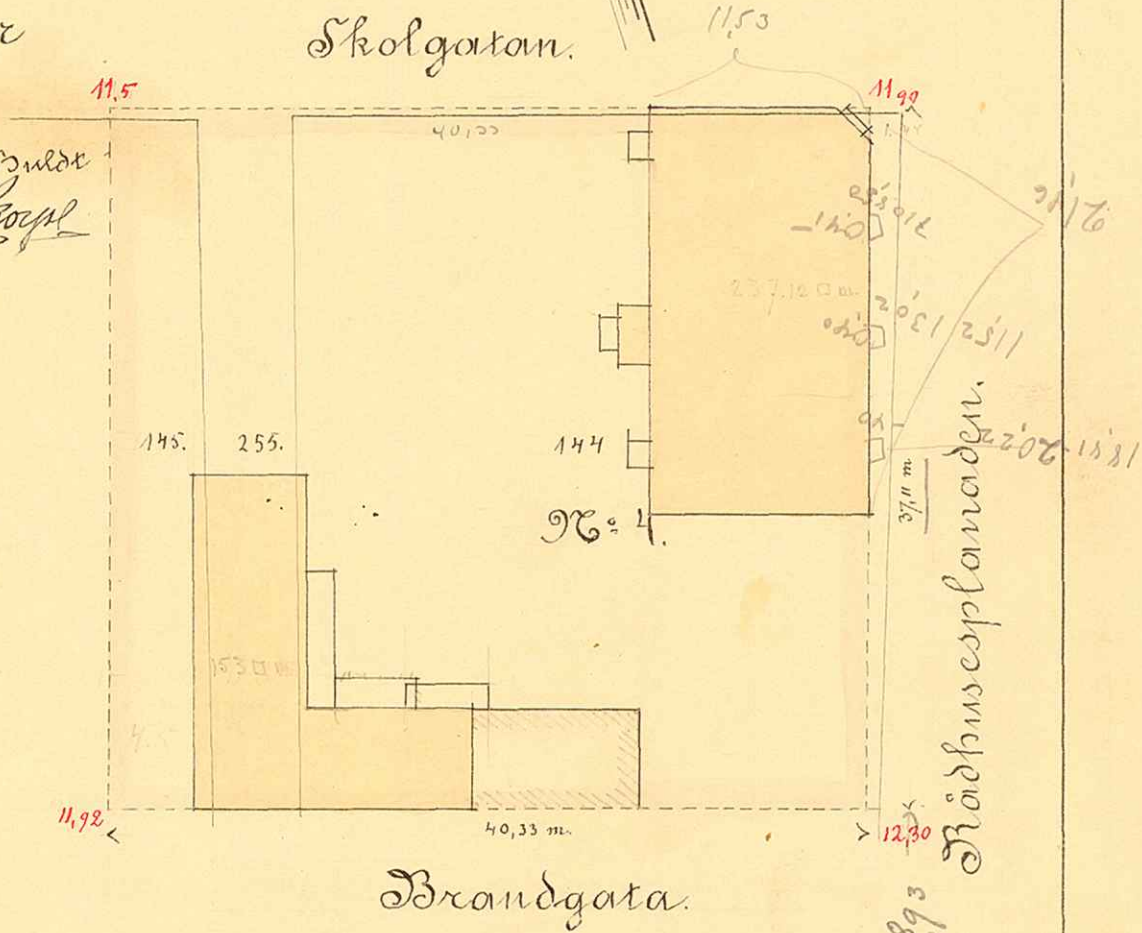


Brandgata.

Beskrifning.

| | | | |
|-----------|----------|-------------------------------|-------------------------|
| Af N: 144 | Killhöra | Dofslugaren O A Ahlhelmd | 1126 qv. m |
| " " | 145 | Bokbindaren A. F. L. Sparrong | 187 " |
| " " | 255 | Staden | 184 " |
| Summa | | | 1497 (qv. m. (1496.64)) |

Skala

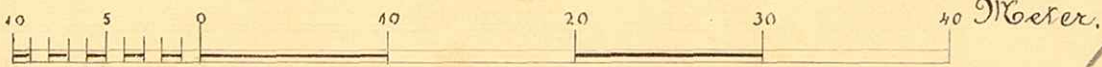

1/13

UMEÅ STADS BYGGNADSKONTOR.
 Ritad av
 Den / 19..... Litt. K. Nr. 377

Transp.