

187.

170 b.

# KARTA

öfver

Tomten N:o 4

uti


Quarteret *Yrbe*

af

Umeå Stad,

upprättad år 1915 af

*Carl Olander*  
Stadsingenjör.

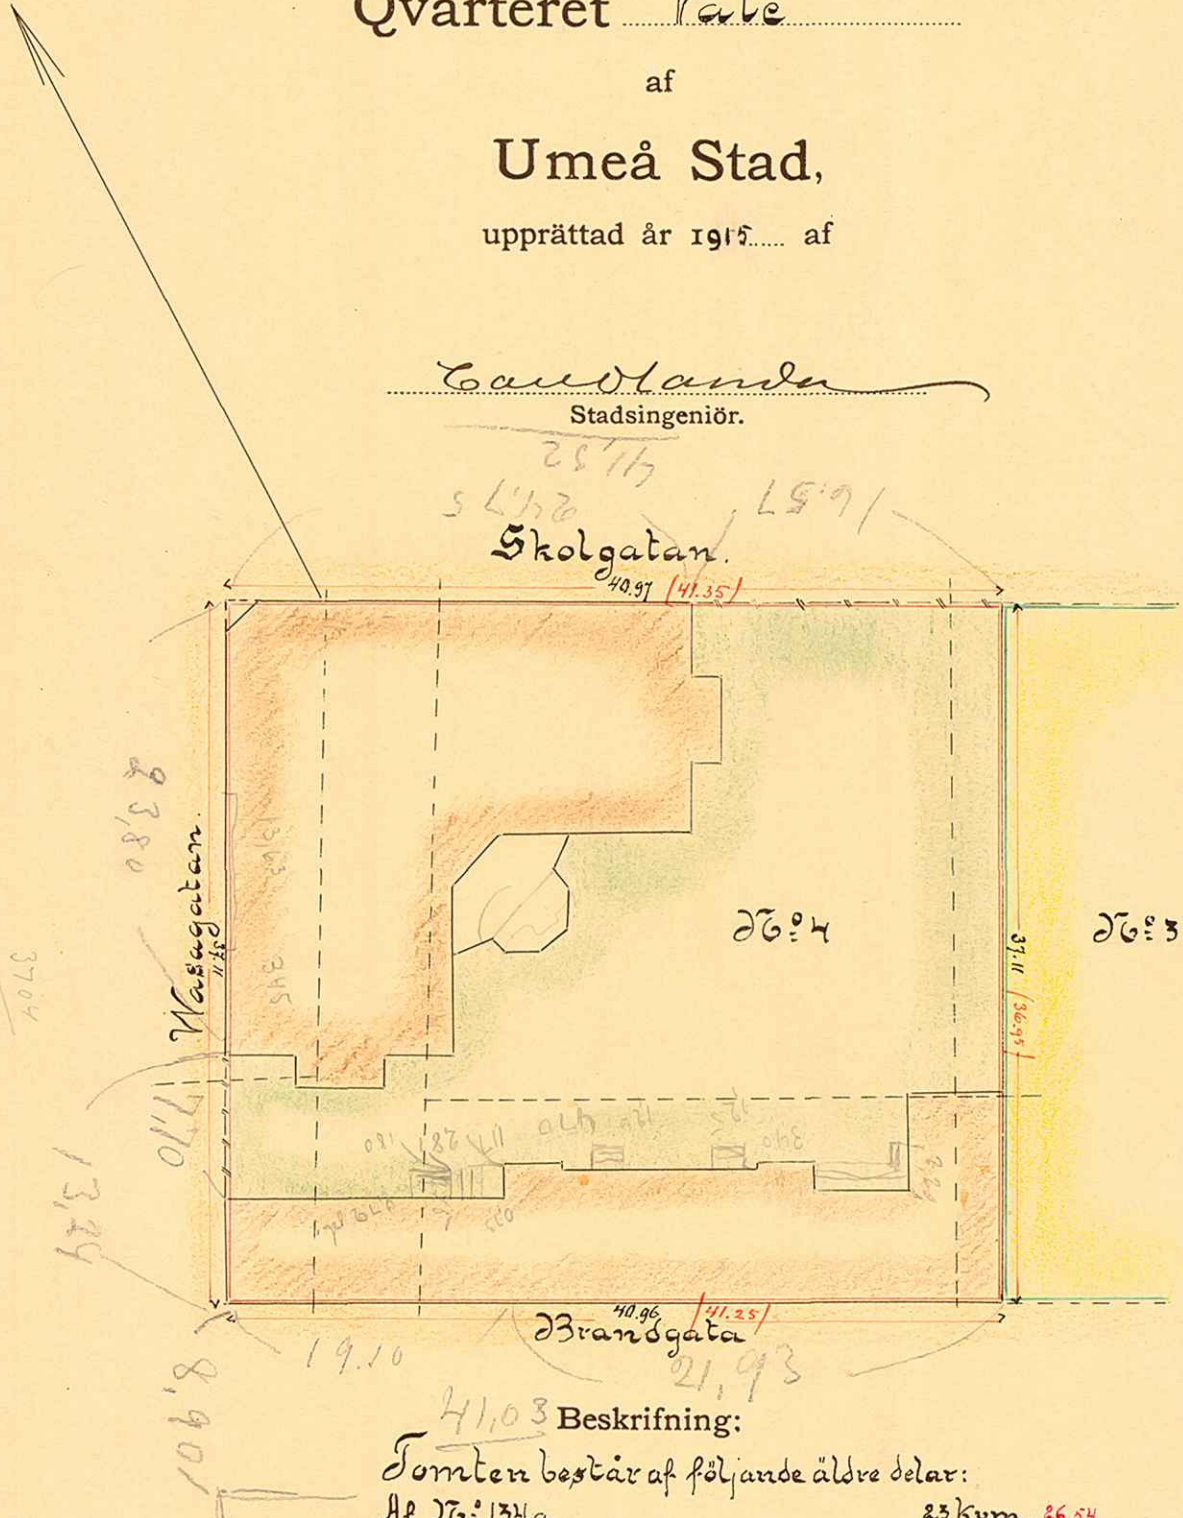


*41.03* Beskrifning:

Tomten består af följande äldre delar:

af 26:134 a	23 kvm.	26,54
" " 134 b	63 "	71,35
" " 135 a	301 "	
" " 135 b	726 "	
" " 136	128 "	
" " 136 a	61 "	
" " 285/Stadens äldre gator/	219 "	

Summa: 1520/2 Rätteligen 1532,89 kvm./

Skala:

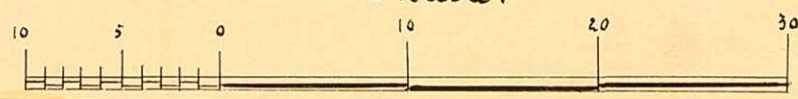

*1/13.*

UMEÅ STADS BYGGNADSKONTOR,  
 Ritad av \_\_\_\_\_  
 Den / / 19\_\_ Litt. K. Nr *422*