


KARTA  
öfver  
Kvarteret Vidar  
uti

Umeå stad  
upprättad år 1907 af:


C. Andlender  
Stadsingenjör.

171 / 181  
UMEA STADS BYGGNADSKONTOR  
Ritad av... Litt. K. Nr. 431  
Den... / 19...

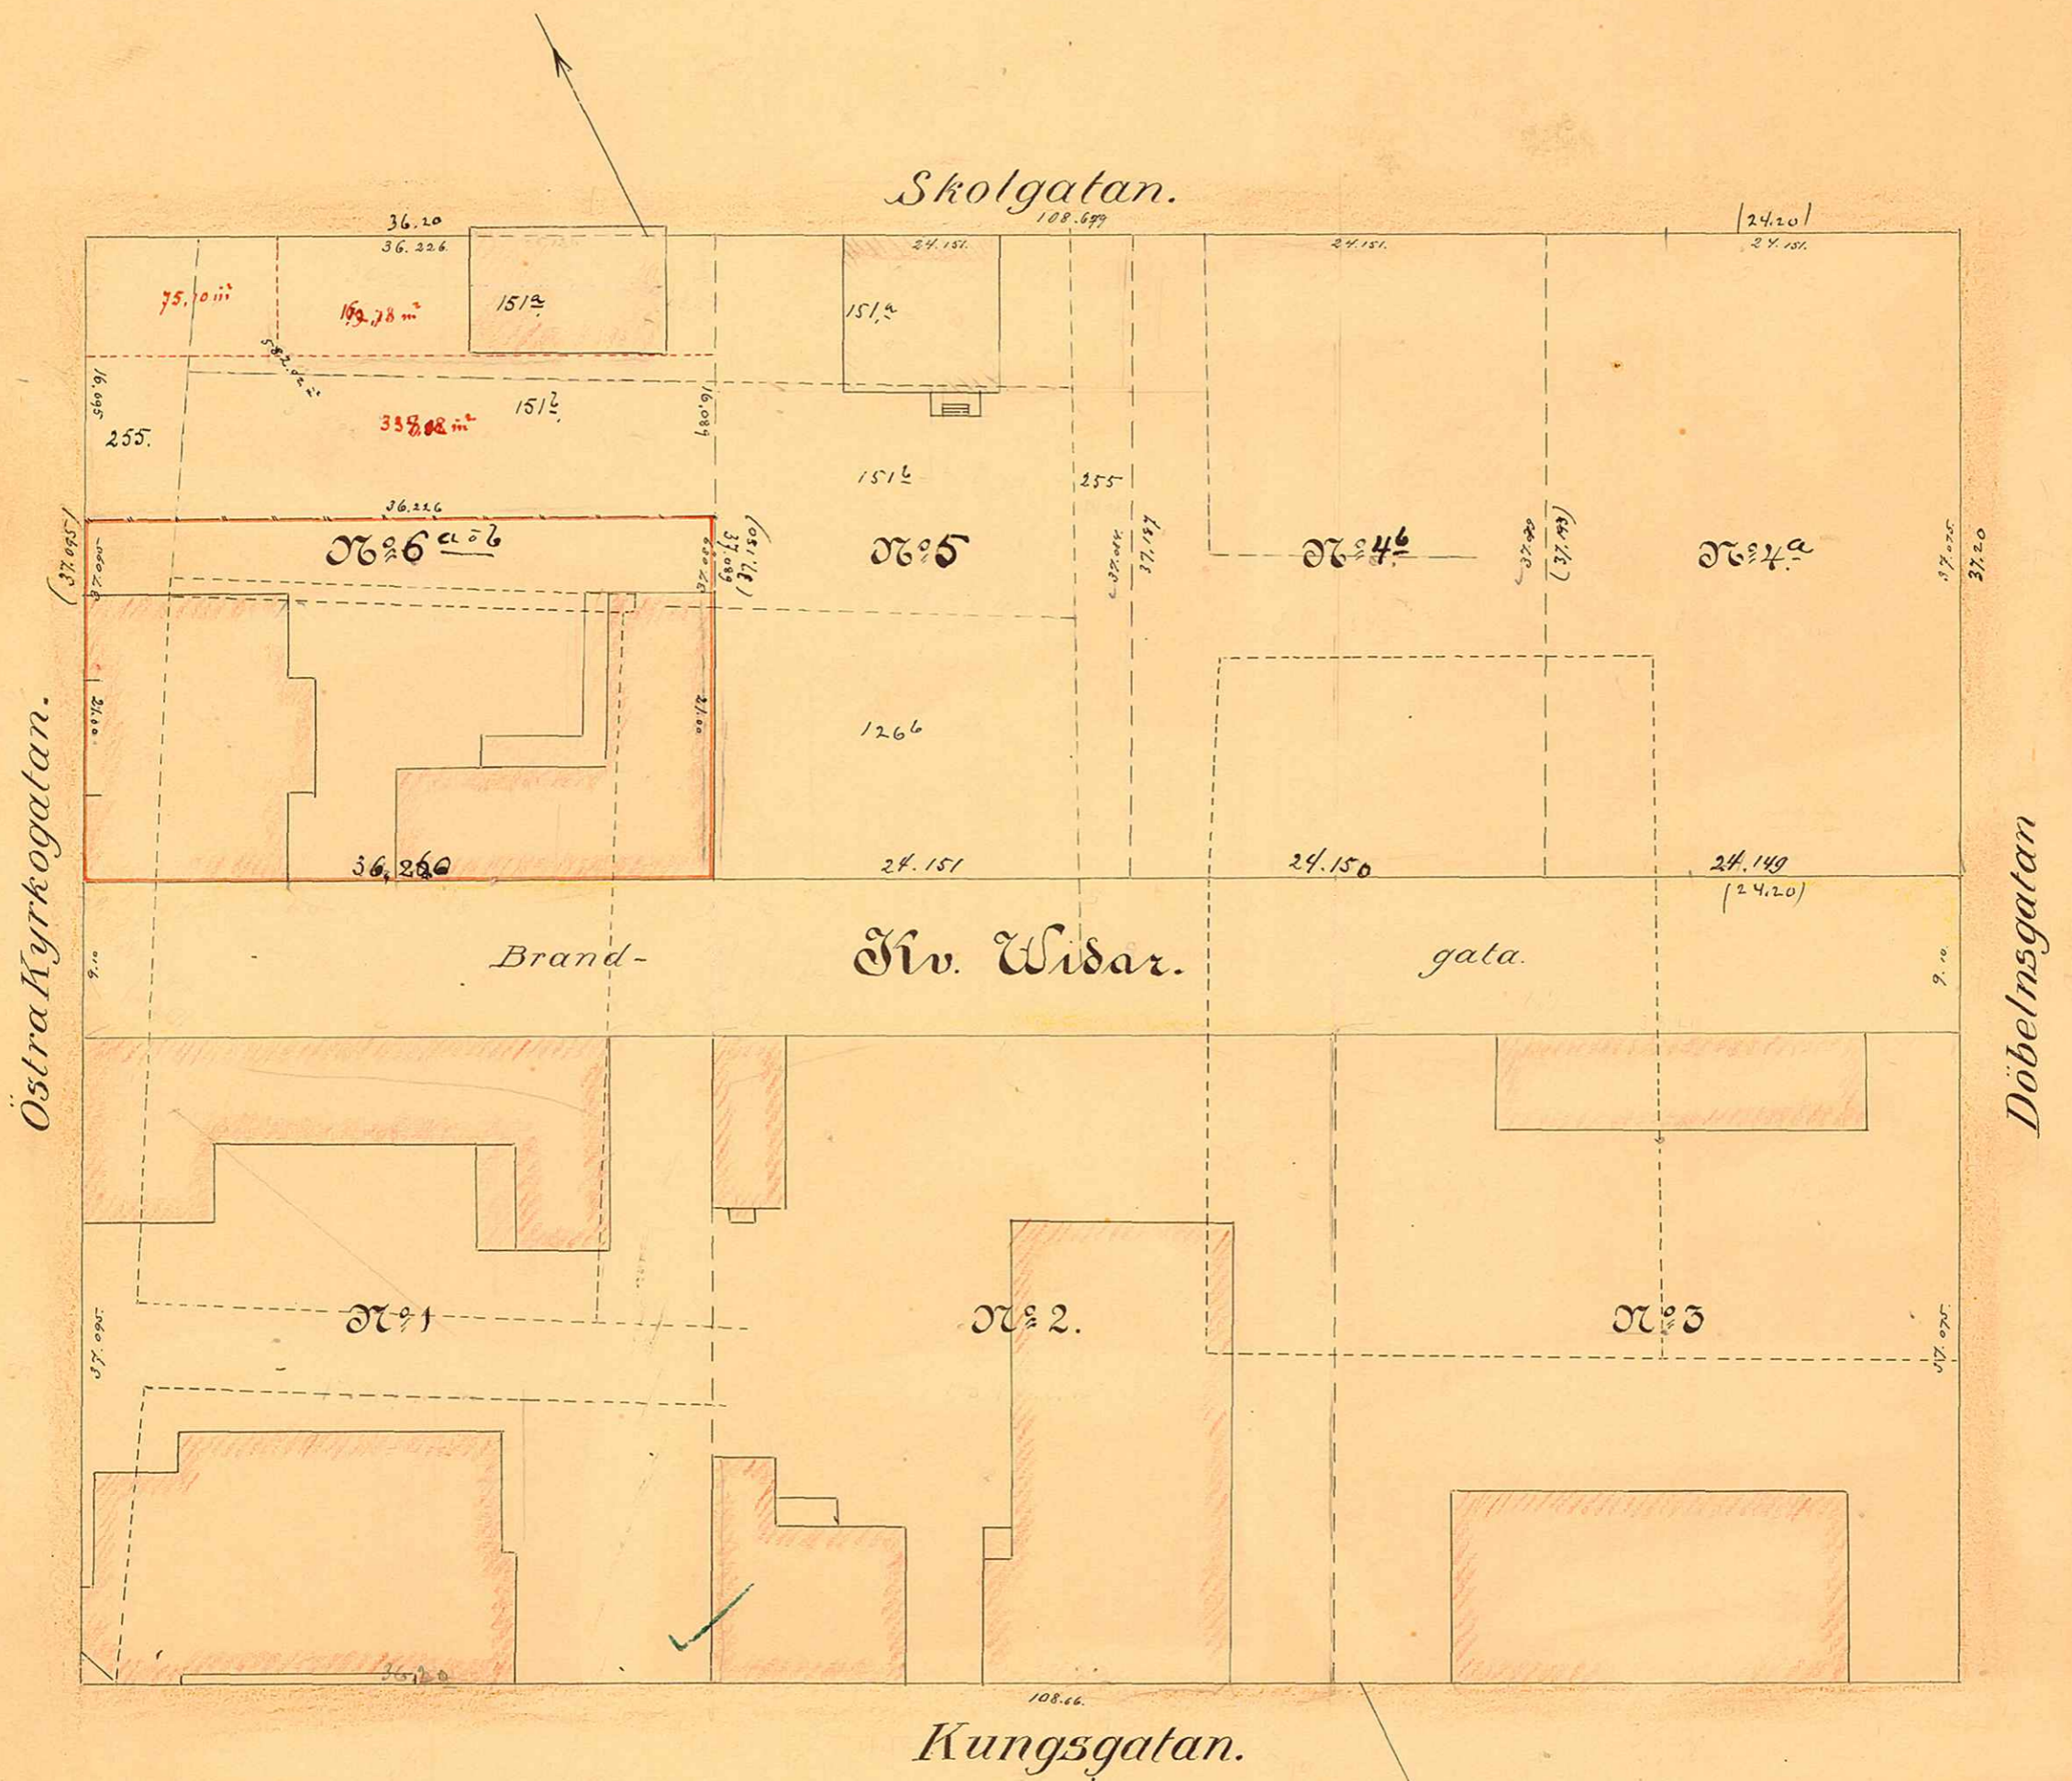

— Beskrifning: —

Tomten №1	innehåller:	1345,00	m <sup>2</sup>
" " 2	"	= 1345,00	"
" " 3	"	1345,00	"
" " 4	"	895,41	"
" " 5	"	895,54	"
" " 6	"	895,66	"
" " 7	"	1343,69	"
Brandgatan	"	983,65	"
Summa:		9048,95	kvadratmeter

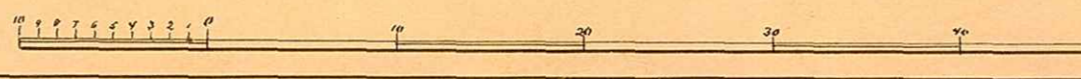

MEER KV. VIDAR

UMEA STADS BYGGNADSKONTOR  
Ritad av... Litt. K. Nr. 431  
Den... / 19...

113