


Östra Esplanaden

Skolgatan

Kungsgatan

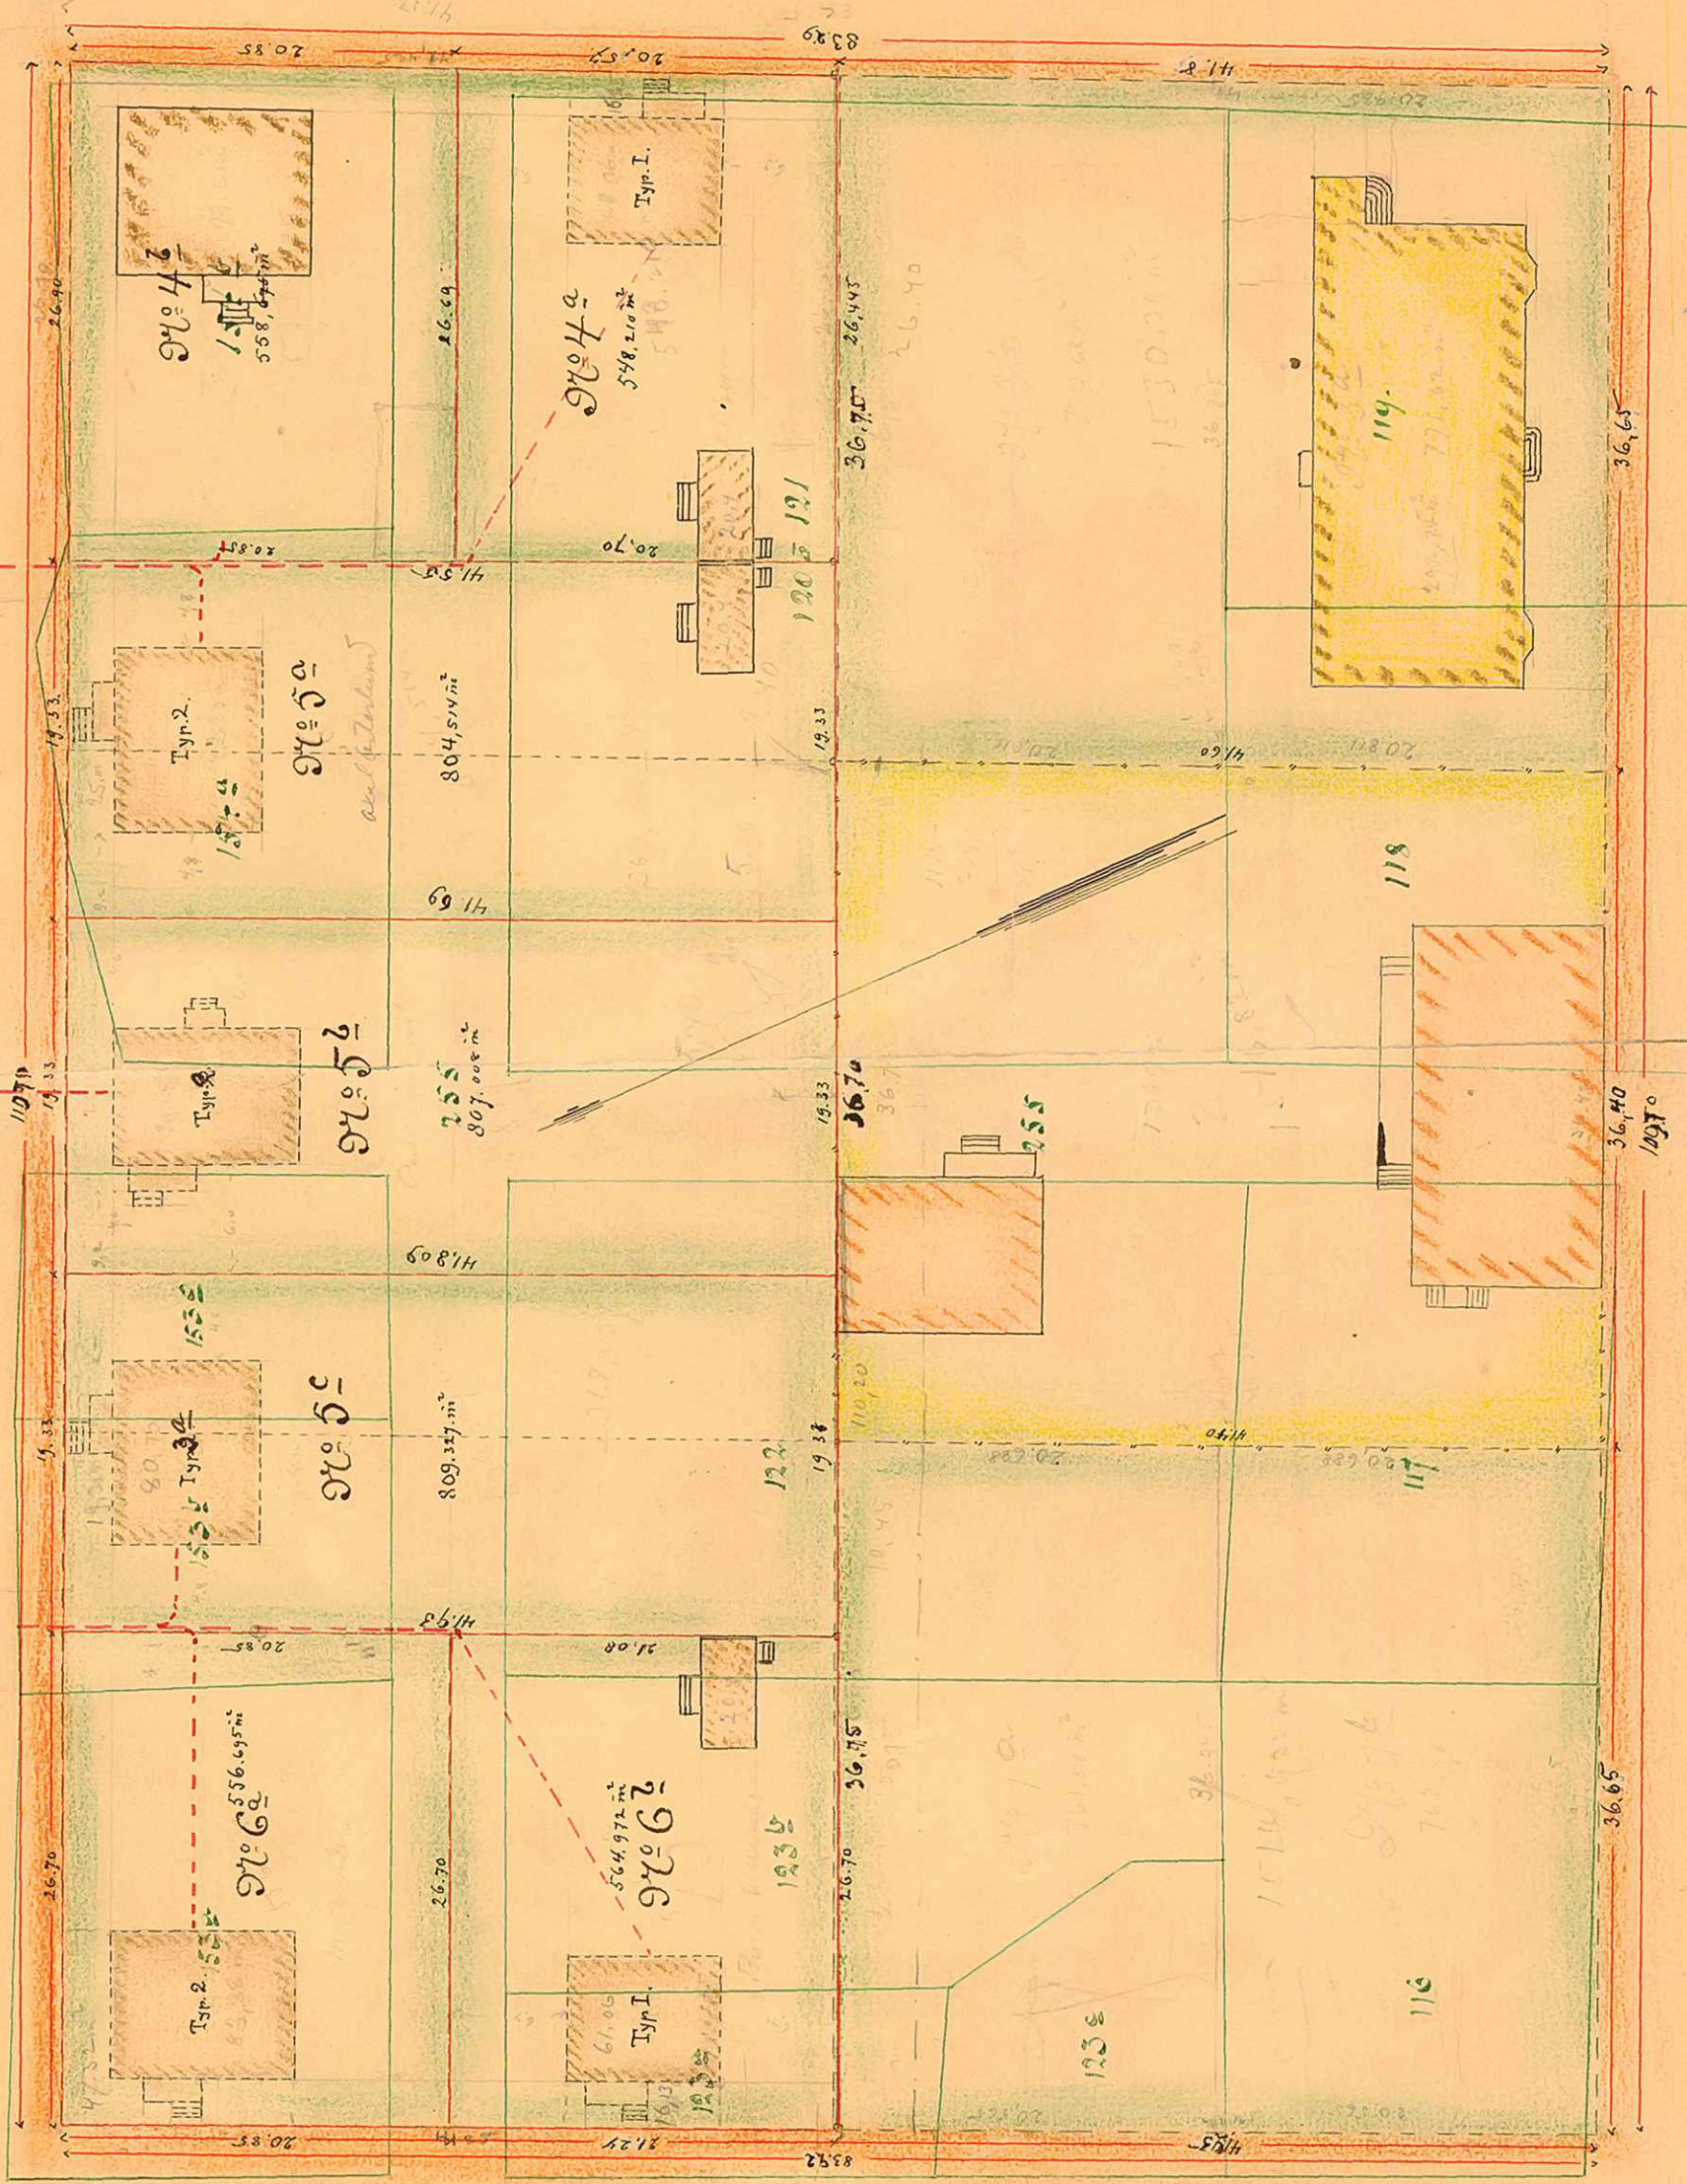

KARTA

ÖVER

Kvarteret Uller

uti

Umeå stad

uppräktad år 1916 av

Carl Olsson
Stadsingenjör.

Döbögatan

mycket
 Marsketna Antimolemj
 fortändes af Rönungens Byggnads-
 myndighet i Umeå stads
 plan den 26 sept. 1916 bebygg
 sk officio
 John Peters

UMEÅ STADS BYGGNADSKONTOR
 Ritad av _____
 Den / 19 Lit. K. Nr. _____