


165-168

S k o l g a l a n

Karta
öfver
Kvarteret Domherren
i Umeå Stad
Uppräklad år 1908 af
Carl Olander
Stadsingenjör


Ö
s
t
r
ä
t
t
e
n

K
o
n
g
s
g
a
l
a
n

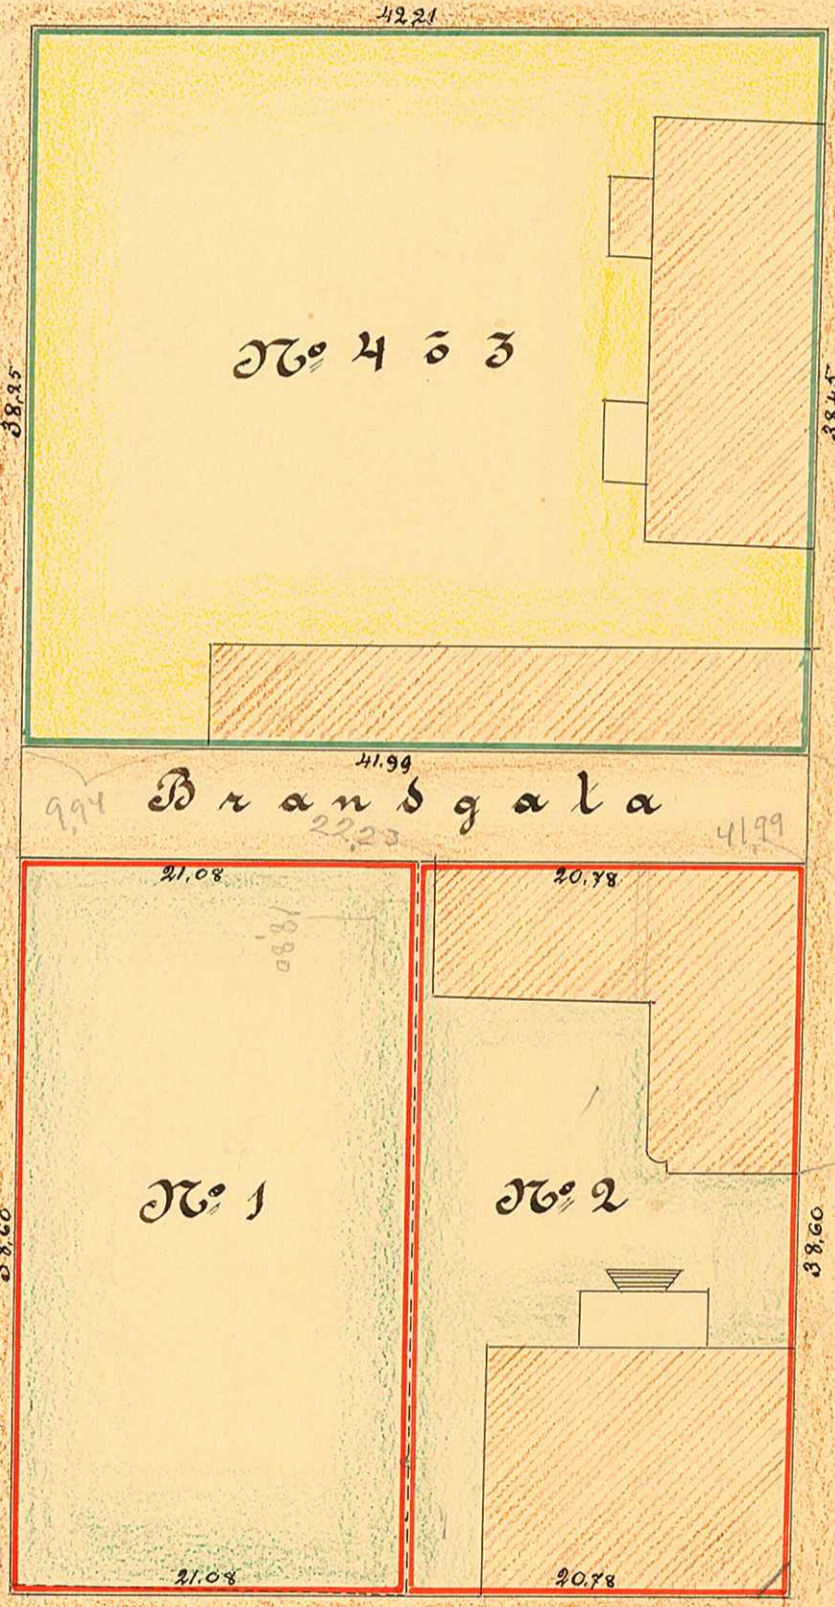

Obs! Tomterna 1 och 2 sammanslagna
enligt H. B:s utslag d. 14/5 1903
(antraktning i fastighetsboken)
mätningbevis d. 30/7 1908
av Carl Olander

K u n g s g a l a n 16,25
Tomten N:o 1 = gammal tomt N:o 243 innehåller 813,7 m²
" N:o 2 = " " " N:o 244 " 802,19 "

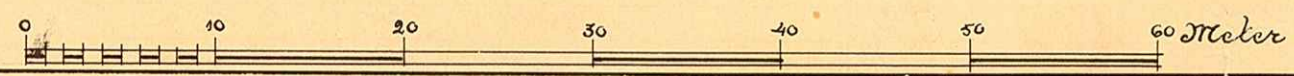

11/13