


del av st. 427, 470  
och nr 2 i kv. Nanna

11.

KARTA

Öfver  
TOMT

i  
Umeå stad  
innehållande  
Nr 150, 151, 152 och 153  
samt en del af N: 148  
i stadens vretkarta,  
uppmätt  
år 1889  
af  
Frans Sjöström  
Kommissionslandmätare

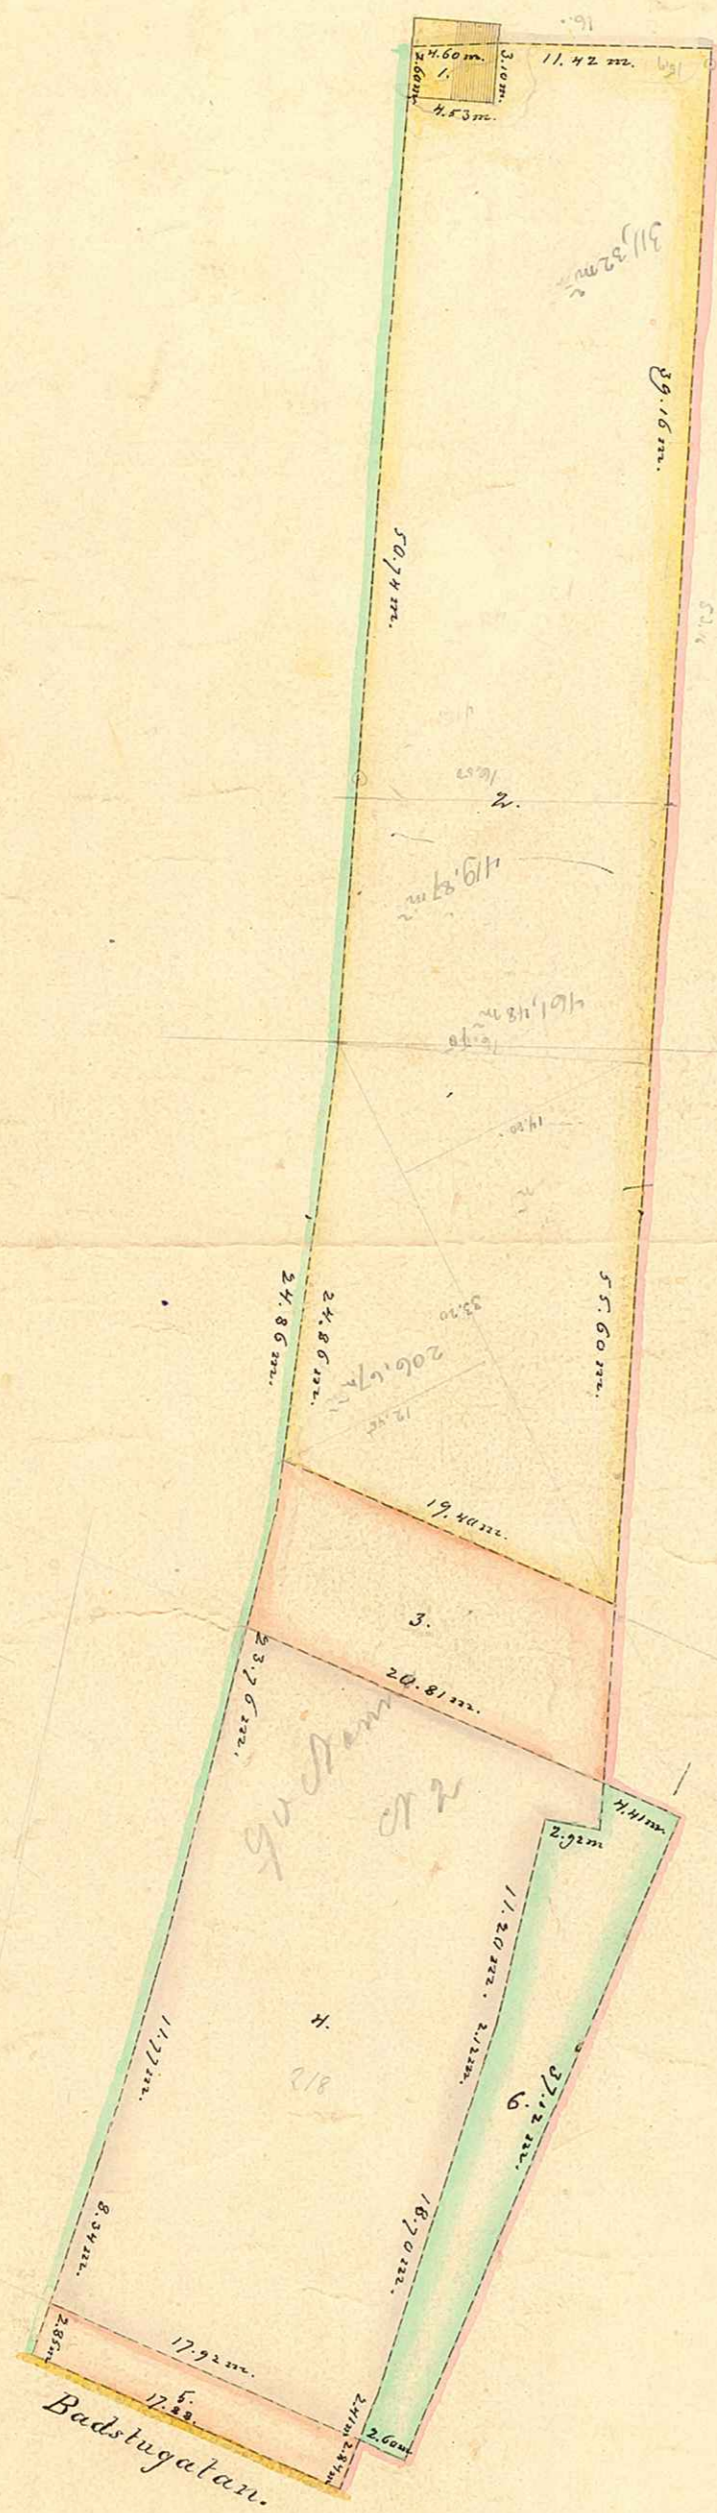

13 ar 50 qm.

Beskrifning öfver närliggande karta uppmätt år 1889.

Nummer i karta	Qvadrat.			Värdet i Kronor
	are	are och kvadr.	are	
1 Lada	12.91		146	0.085
2 Tomt, åker	13 15.72		149 26	8.504
3 " , blifvande handgata	175.60		19 92	1.093
4 "	680.20		77 16	4.420
5 " , blifvande gata	50.83		576	0.332
	Summa			
6 Tillökning till gamla tomten	22 35.26		2 53 56	14.437
	155.88		17 68	0.963

Skalmätt.



A 17:8

UMEÅ STADS BYGGNADSKONTOR,  
Ritad av \_\_\_\_\_  
Den \_\_\_\_/\_\_\_\_/19\_\_ Litt. N. Nr. 47

I/13.