

1556

199a.

KARTA

öfver

Tomten N:o /

uti

Kvarteret "VARGEN"


af

Umeå Stad,

upprättad år 1918 af

Carl Olander

Stadsingenör.

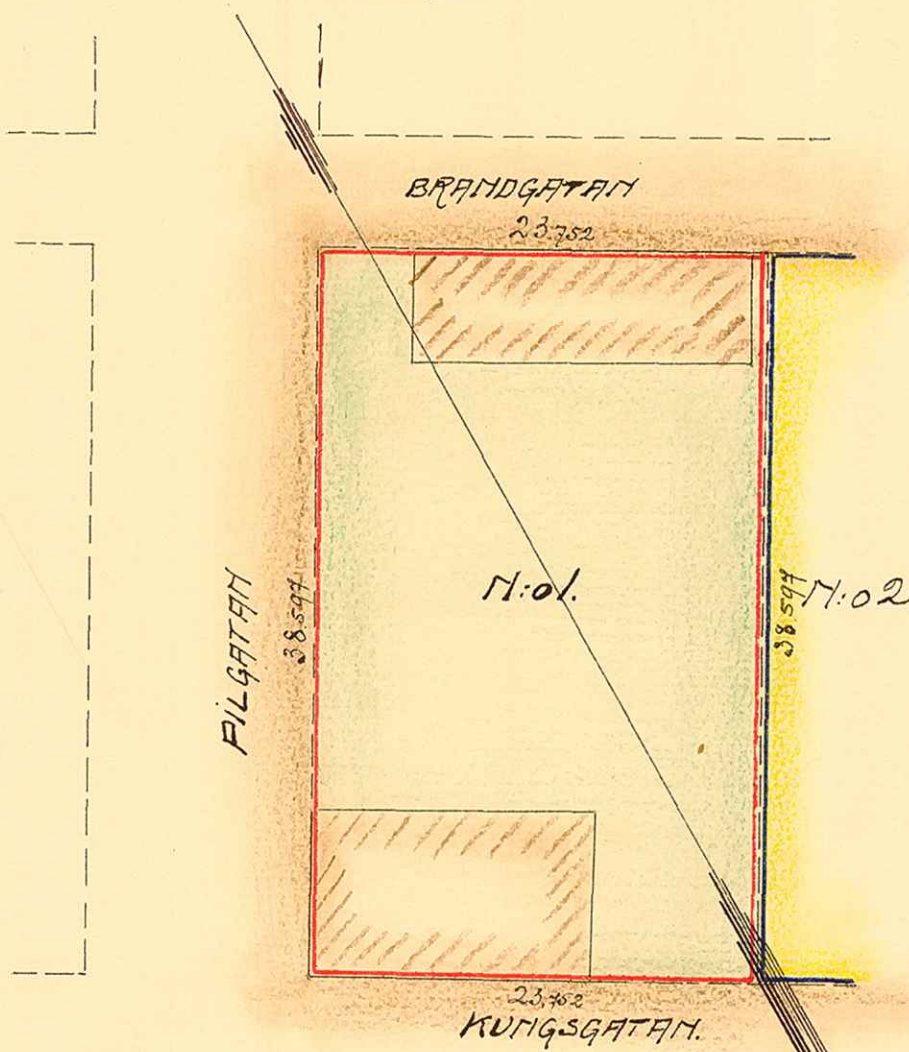

Beskrifning:

TOMTENS YTIMMEHÅLL ÄR:
AV GAMLA TOMTEN N:o 251: 916,76 KVM.

Skala:



1/13

UMEÅ STADS BYGGNADSENGJÖR,
 Ritad av: _____
 Den / / 19. 1918. *K. N. 423*