

KARTA

ÖVER

E.A. TEGSTRÖMS TOMT Å KRONBODGÅRDEN


UTI

UMEA STAD

UPPRÄTTAD ÅR 1917 AV

Eaucland
STADSINGENJÖR.


214 1/2

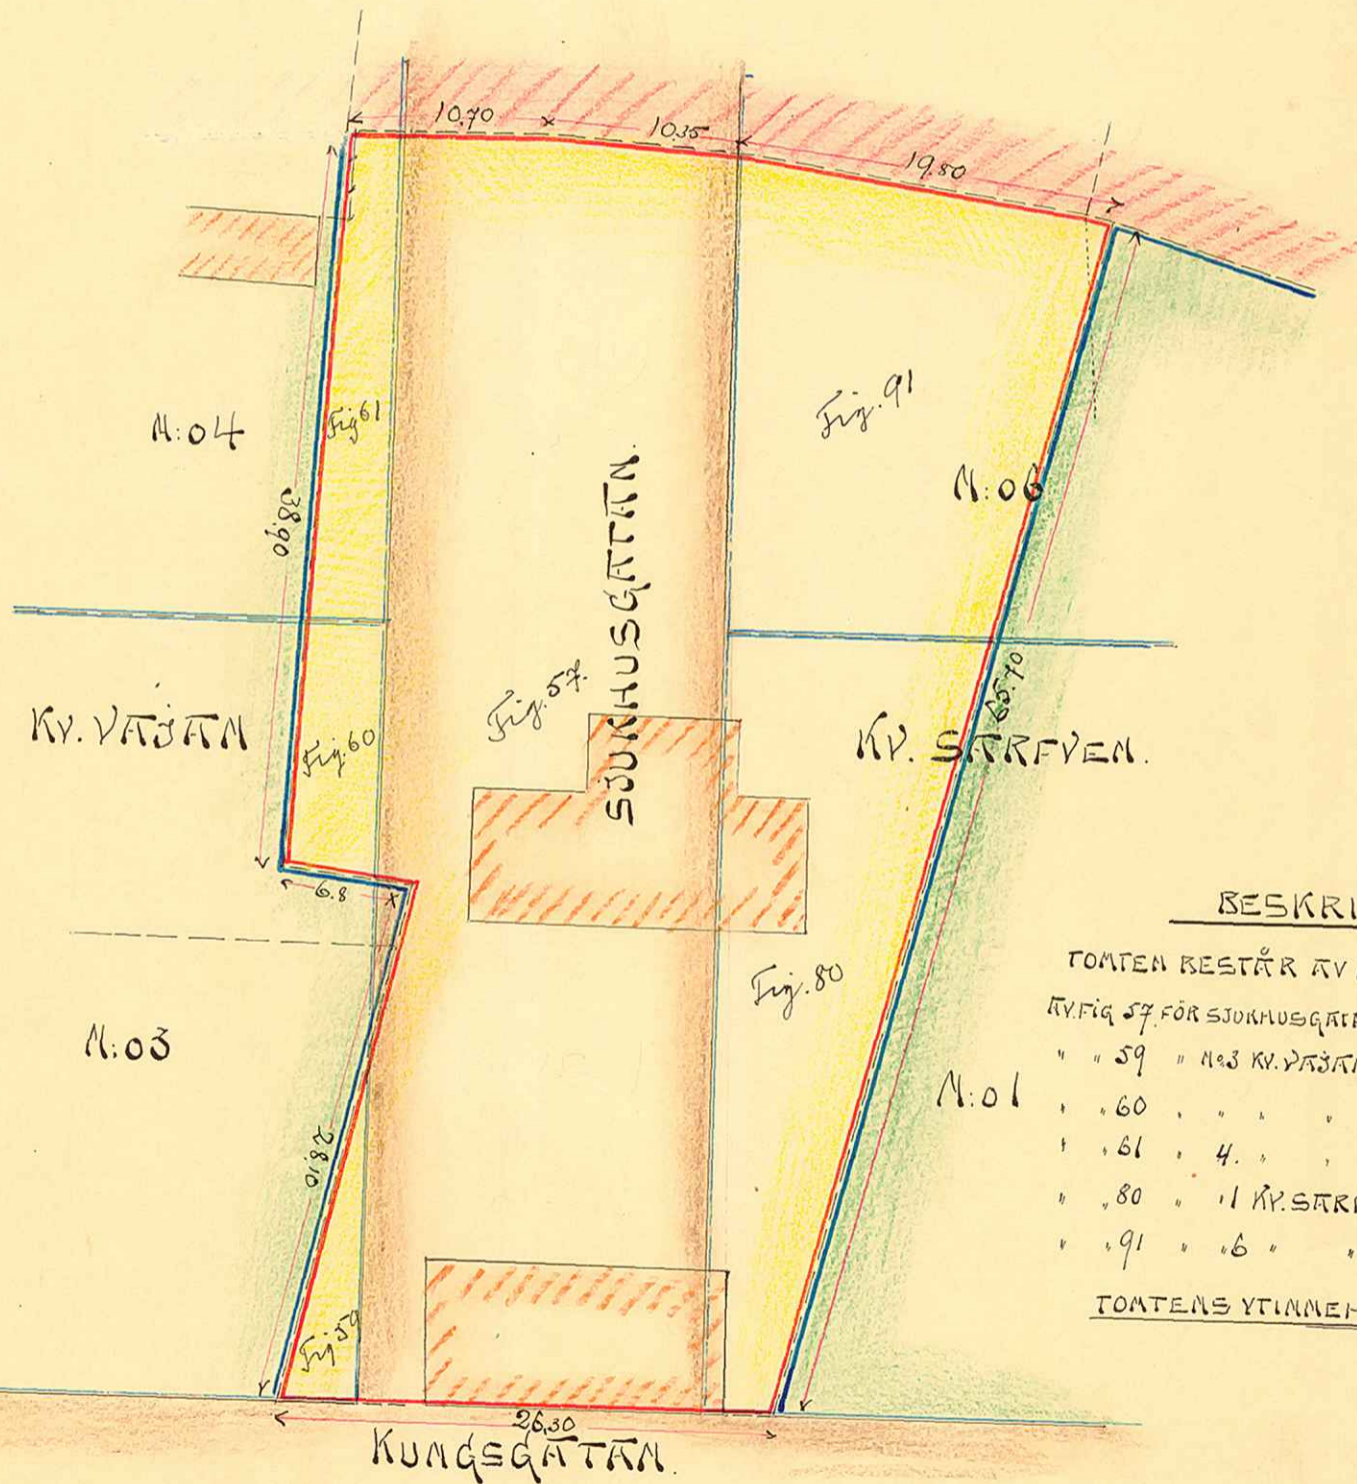

BESKRIVNING:

TOMTEN BESTÅR AV FÖLJANDE DELAR

| | |
|-------------------------------------|----------------|
| KV. FIG. 57 FÖR SJUKHUSGATANS REGL. | 1194.87 |
| " " 59 " N:03 KV. VÄSJÄN | 41.30 |
| " " 60 " " " " | 63. - |
| " " 61 " 4. " " " | 100.48 |
| " " 80 " 11 KV. SÄRFVEN | 376.92 |
| " " 91 " 6 " " " | 407.45 |
| TOMTENS YTMENHÄLL = | 2179.02 |

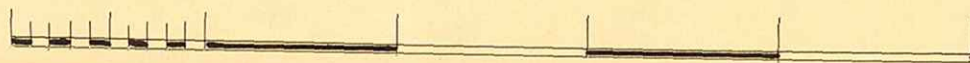

1/20

UMEÅ STADS BYGGNADSKONTOR
Ritad av
Den / 19... Litt. Nr. 499