
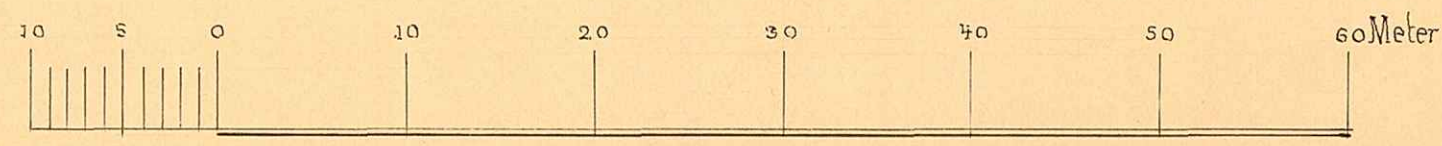


KARTA
 öfver
 Tomten N° I
 uti
 Qvarteret Wikingen
 af
 Umeå Stad
 upprättad år 1899 af

H. M. Carlsson
 Stadsingeniör

Beskrifning:
 Tomten innehåller 2366,98 qv. m.

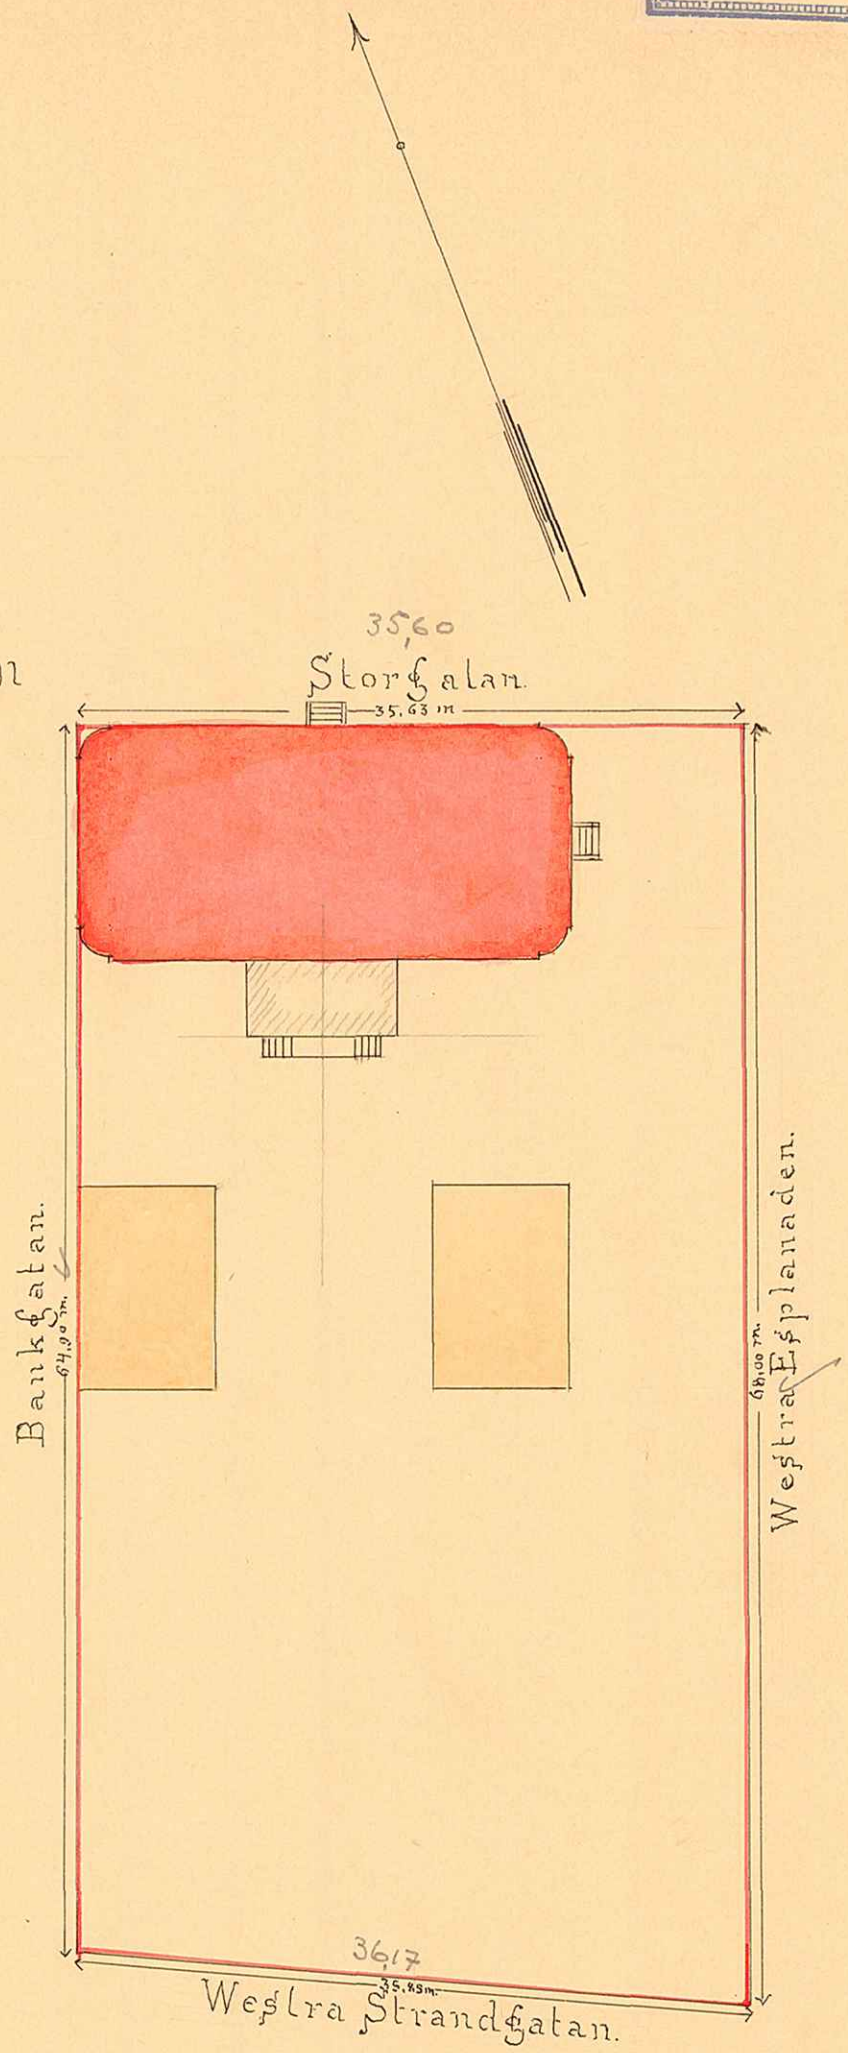

UMEÅ STADS BYGGNADSKONTOR,
 Ritad af
 Den Litt. N° Nr 500

114