

Karta

öfver

Kvarteret "Löke" i Umeå Stad


Upprättad år 1908 af

Carl Olander
Stadsingenjör

ca = 24,405
sid. 27612
vart. 77788
öf. 260' (= 77,20)

Storgatan

Destra Espnansn

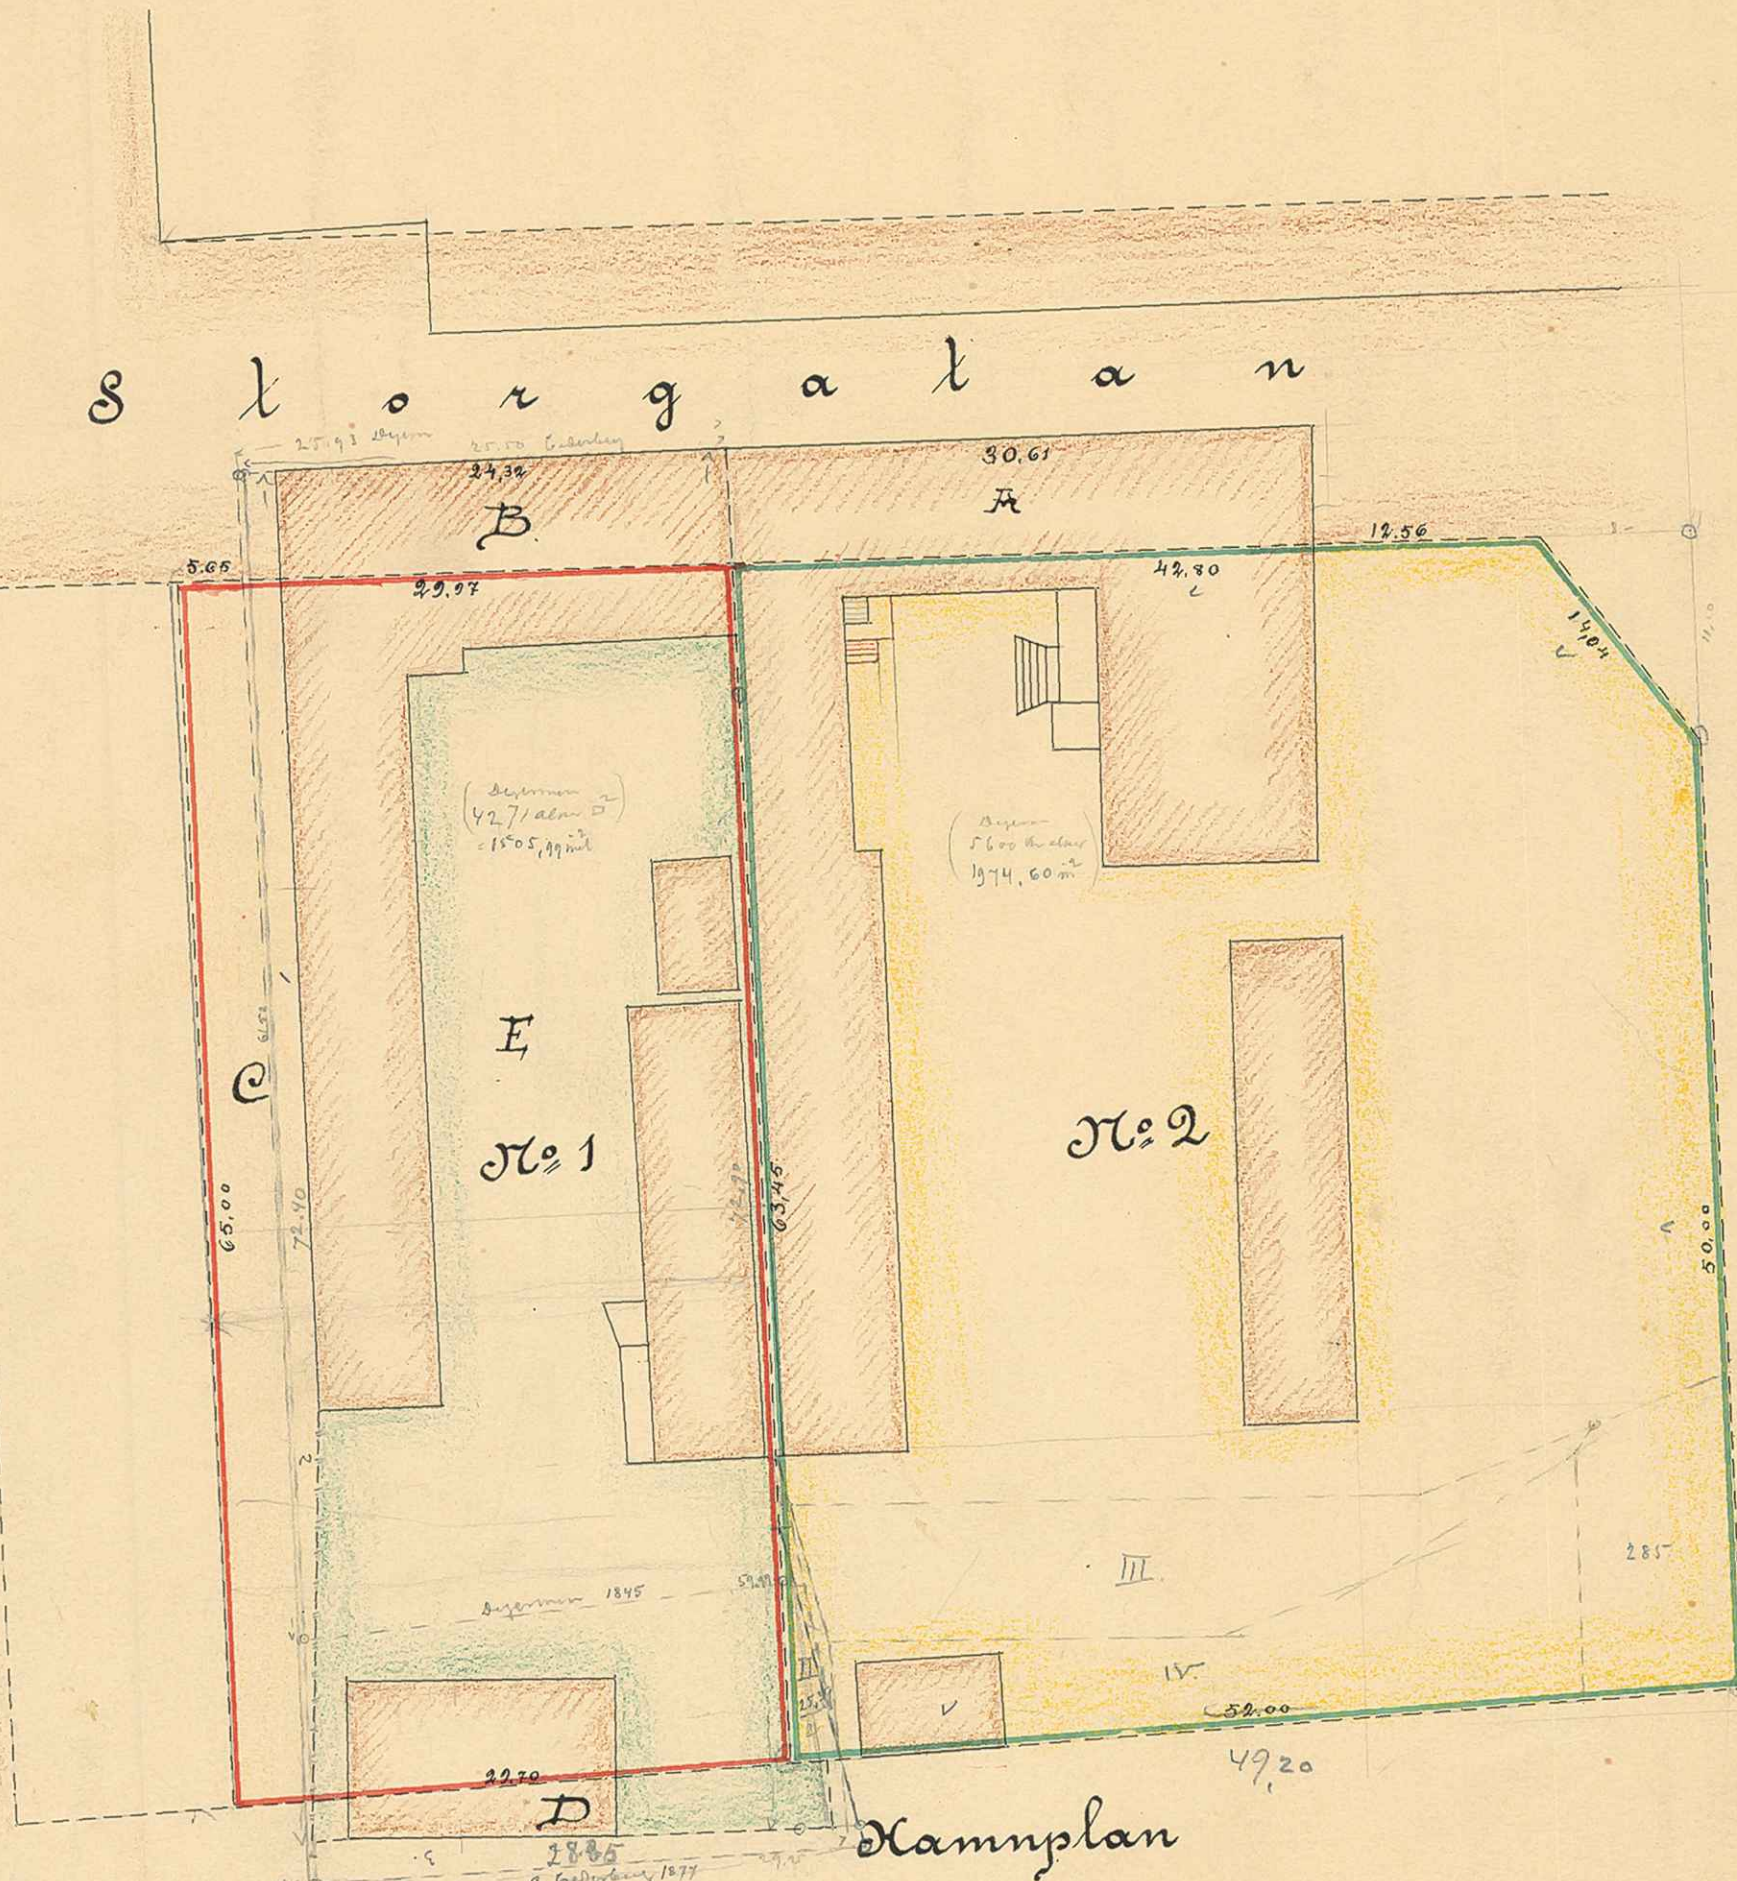

Kamplan

Beskrifning öfver Tomt No 1

Tomten innehåller Fig. E	=	1587,26 m²	
" " " " " B	=	143,06 "	
" " " " " D	=	76,59 "	1806,91 m²
För tomtens regl. ålgår	" C	=	338,68 "
	S:ma		2145,59 "
För Storgatans regl. ålgår	" B	=	143,06 m²
" Kamplanens " " " D	=	76,59 "	219,65 "
	S:ma		1925,94 m²



KV. LÖKE

STADS BYGGNADSKOMITE
Den.../...19... Litt. K. Nr 504