

grä

KARTA

öfver

Tomten N:o 3

uti


Qvarteret *Sörasjö*

af

Umeå Stad,

upprättad år 1899 af

H. L. Stenroos
Stadsingeniör.

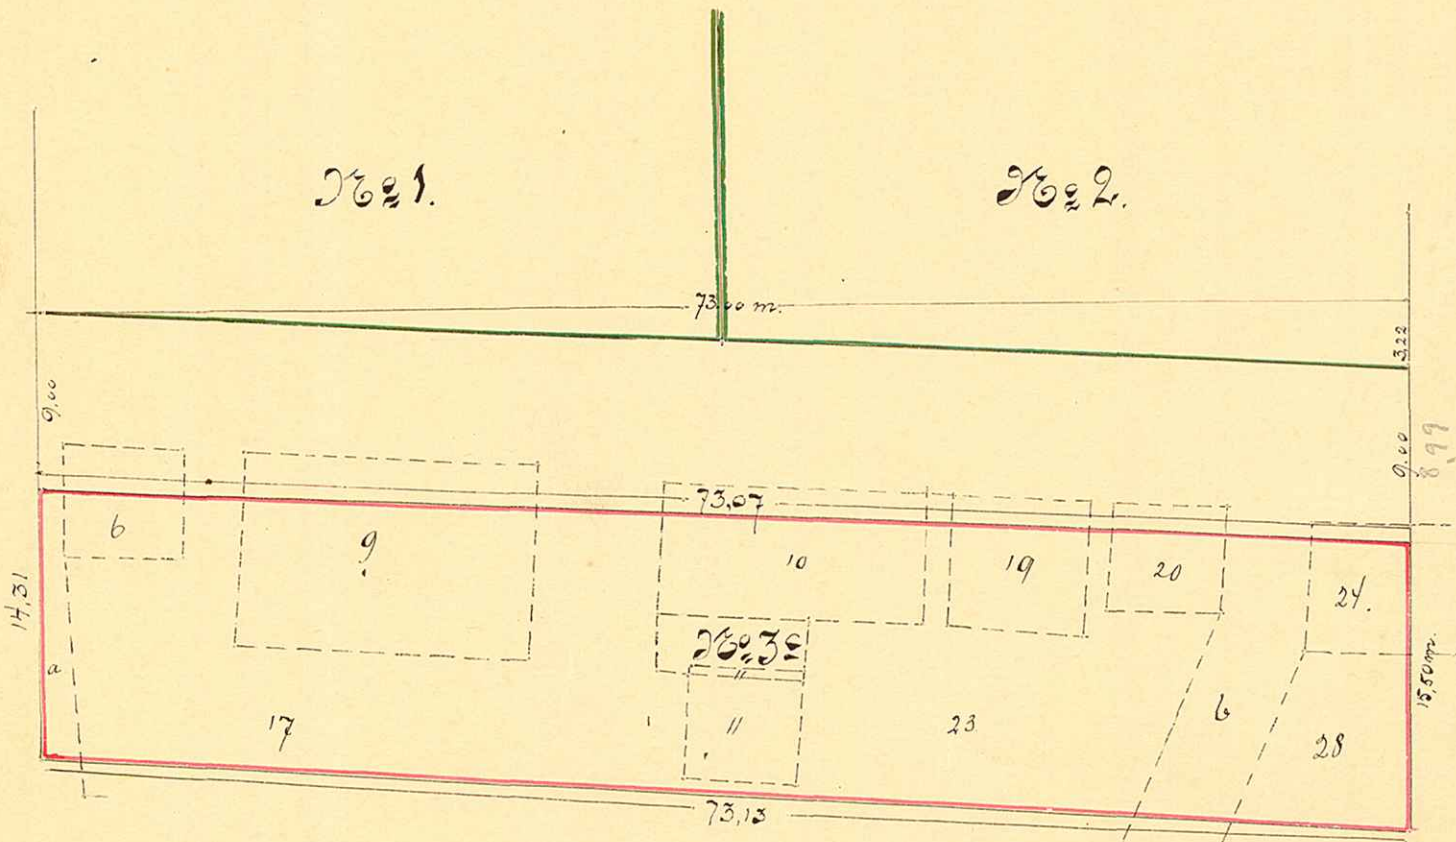


Beskrifning:

Tomten består af följande Sjöbodsområdelar:

af No 6	22,95 qm.	Transport:	696,73 qm.
— 9	133,28 "	af No 23	176,25 "
— 10	71,79 "	— 24	28,51 "
— 11	40,55 "	— 28	71,82 "
— 17	560,22 "	— a (Gammalgränd)	15,30 "
— 19	38,77 "	— b (— de —)	75,50 "
— 20	29,19 "	— c (— de —)	25,95 "
Transport:	696,73	Summa:	1088,06 qm.

Skala: 1/400

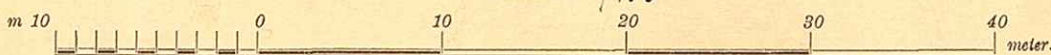

I/14

UMEÅ STADS BYGGNADSKONTOR
 Ritad av.....
 Den / / 19... Litt. K. Nr. 573