

KARTA

öfver

Tomten N:o ~~X~~ 1-3

uti

Kvarteret *Skimdal*

af

Umeå stad,

upprättad år 1906 af


Carl Lande

Stadsingenjör.

Storgatan


Sfulegatan

Östra Rådhusgatan

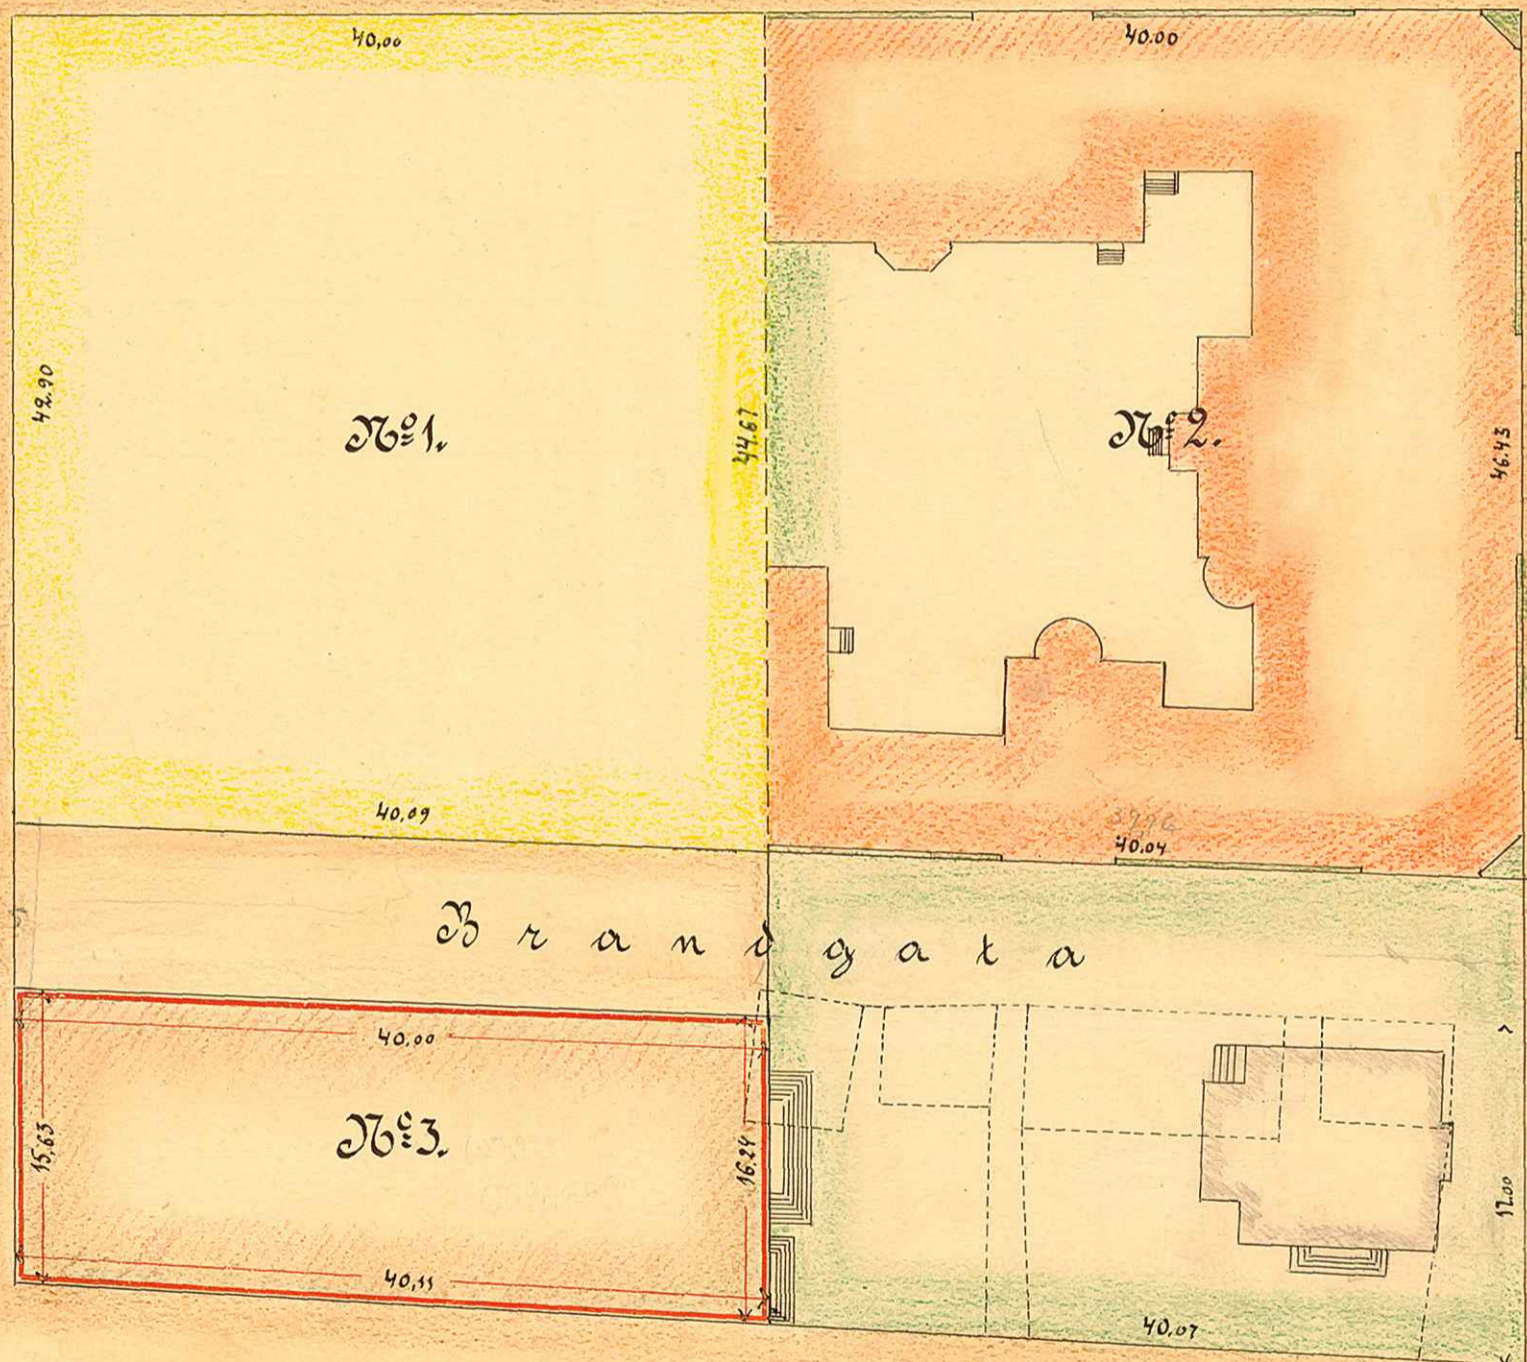

Skeppsbron

Skala: 1/400

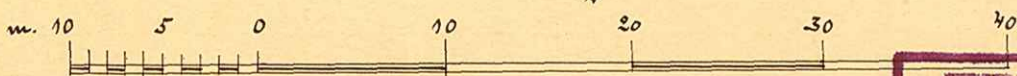

UMEÅ STADS BYGGNADSKONTOR
 Färdig av
 Den / 19
 Litt. K. Nr. 517