


Karta
 öfver
 Tomten N^o 3,
 uti
 Kvarteret Ägir
 af
 Umeå stad
 upprättad år 1905 af

Carl Olsson
 Stadsingenjör.

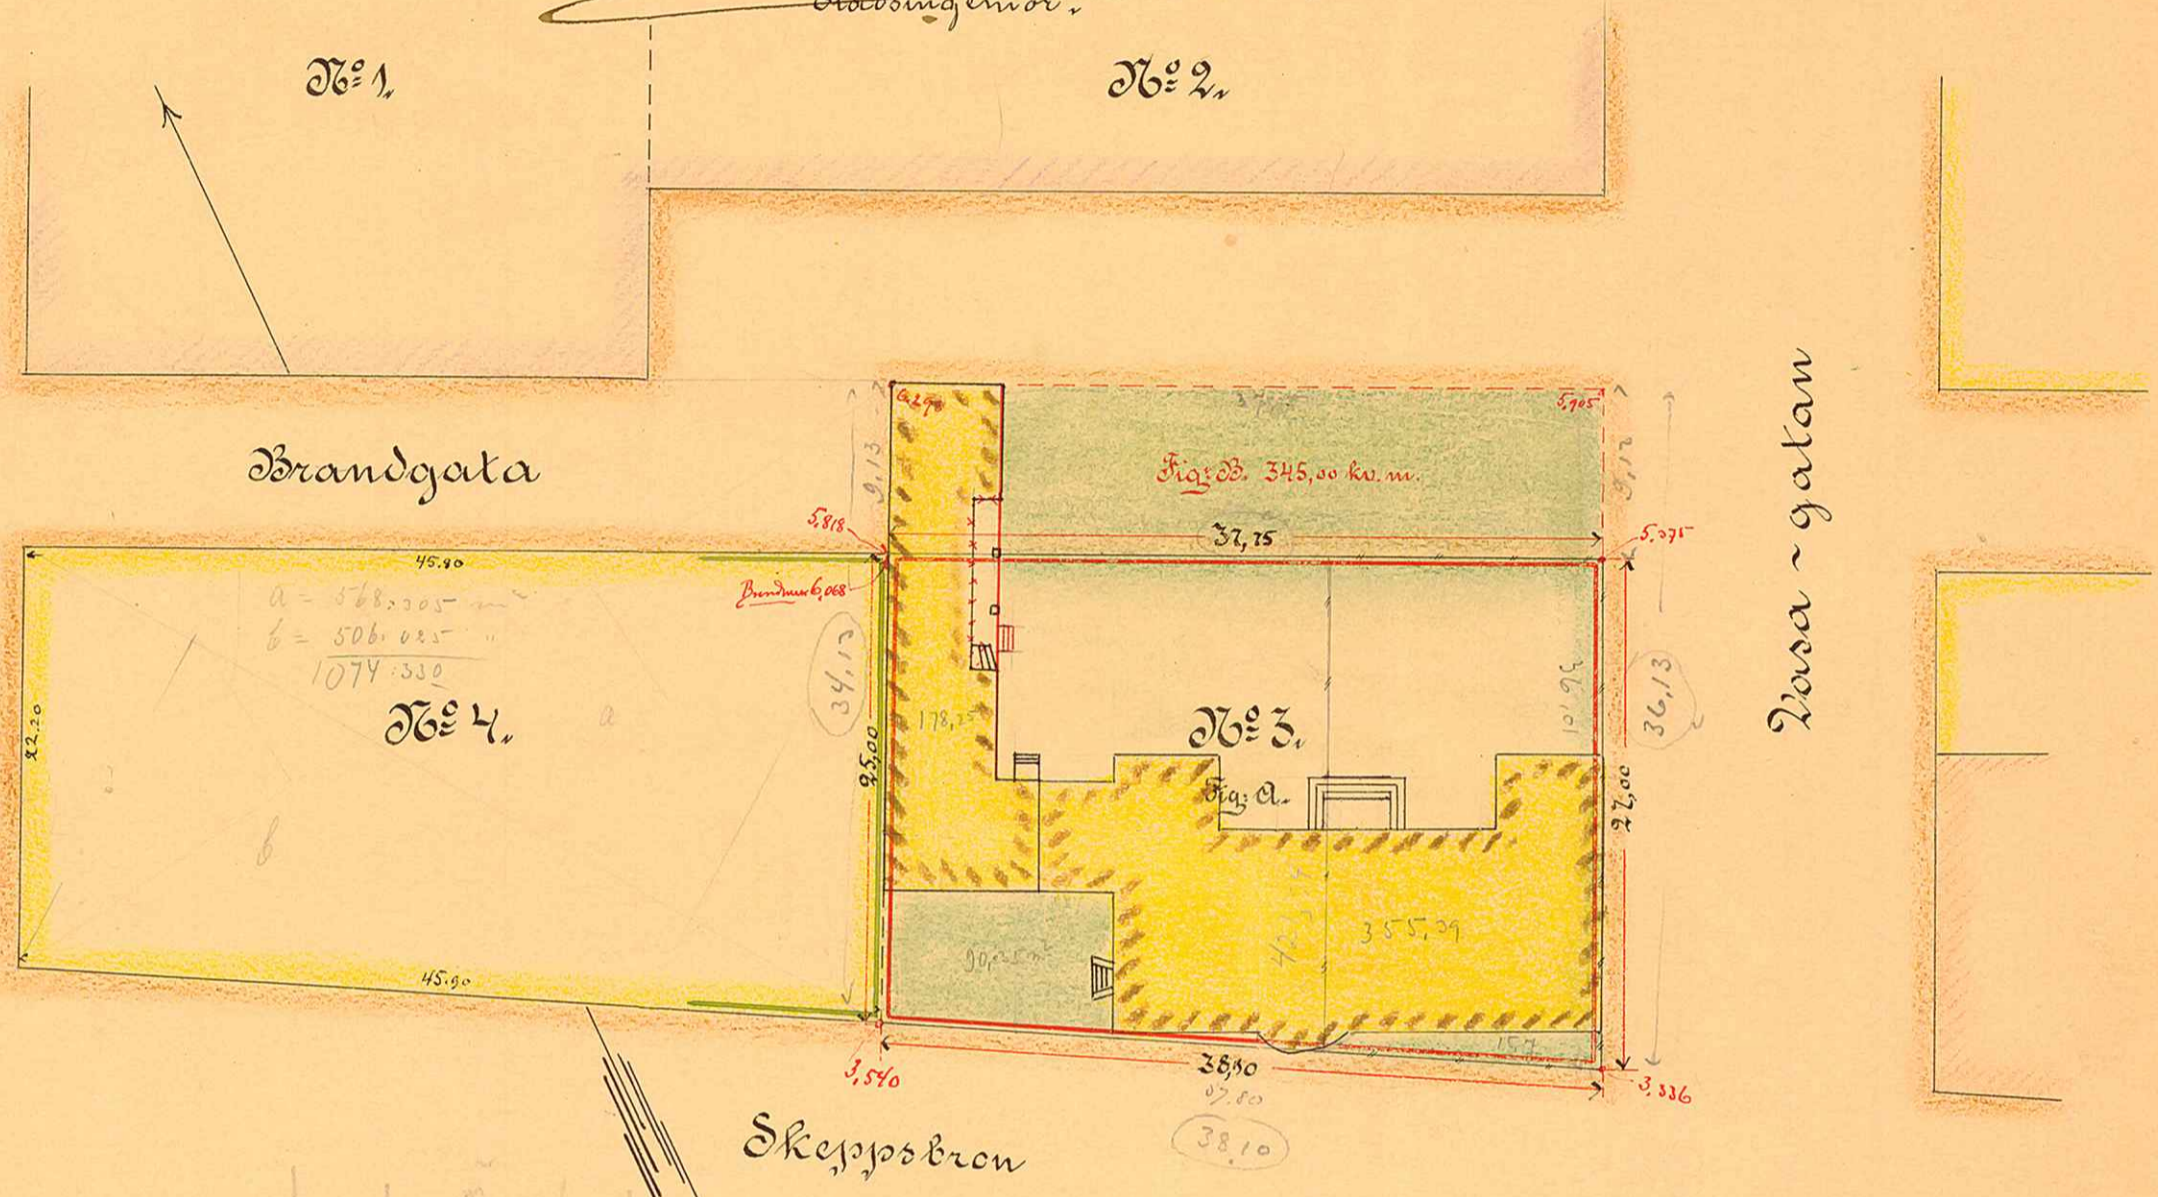

Östra Rådhusgatan

37,75
45,80
83,55

38,71
19,75
19,02

9000

4776
4776
8416

Beskrifning:

Tomten N^o 3 innehåller Fig: A 985,70 kv. meter

345,00

Sum 1330,70

Mättn. bev. 14/12 1918 Olander

Leff. 2 1331 m²

985,70
345,00
1330,70


U m e ~ ä l

Kv = 1,384
 Ingh. 1/100 = 0,318

UMEÅ STADS BYGGNADSKONTOR,
 Rättad av _____
 Den ____ / ____ 19__ Litt. K. Nr 534

KV. ÄGIR

Skala 1/400

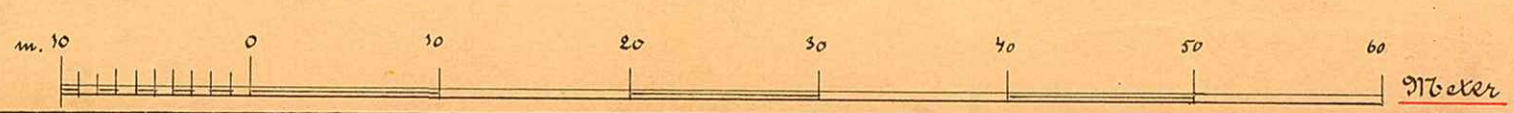

1/14

1914