


104.

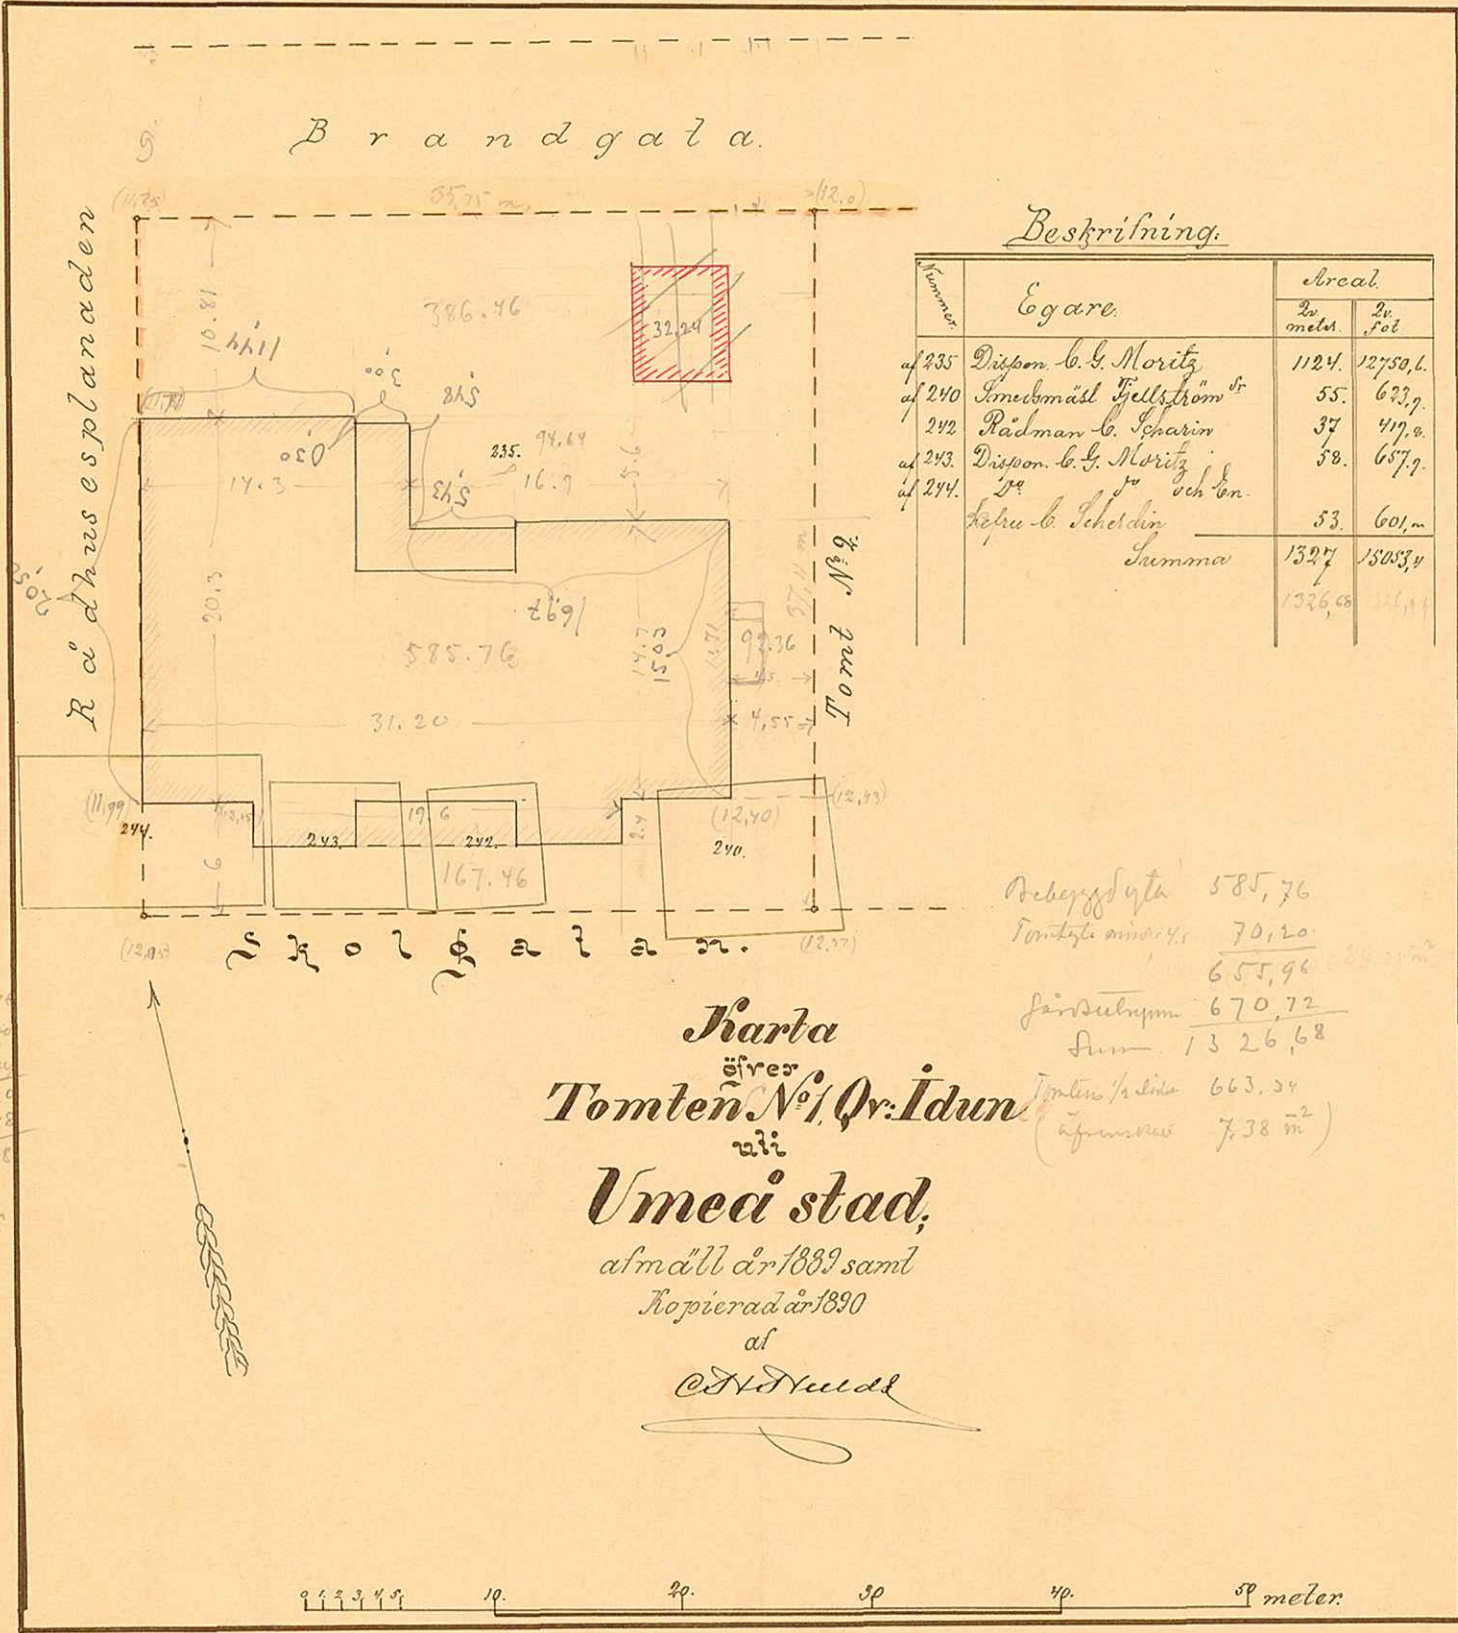

Beskrifning.

Nummer	Egare	Areal	
		2v. mels.	2v. fot.
af 235	Dispon. G. Moritz	1124	12750,6
af 240	Imelmäst. J. J. Thom	55	623,7
242	Rådman G. Sparin	37	417,9
af 243	Dispon. G. Moritz	58	657,7
af 244	2 ^{de} och 3 ^{de} G. Moritz	53	601,0
	Summa	1327	15083,4
		1326,68	15081,1

Öfverbyggnad 585,76
 Tomtens areal 70,20
 655,96
 Järddelning 670,72
 Sum 1326,68
 Tomten 1/2 del 663,34
 (afgränsad) 7,38 m²

Karta
 öfver
Tomten N:o 9, Qv. Idun
 i
Umeå stad,
 afmåll år 1889 samt
 kopierad år 1890
 af
 C. A. H. V. S.

0 10 20 30 40 50 meter

UMEÅ STADS BYGGNADSKONTOR,
 Ritad av
 Den / / L. K. N:o 554

1/14