

# KARTA

över

Tomten N:o 405

uti

Kvarteret Idun.

af


Umeå Stad,

upprättad år 1917 af

630 = 4696

a=105

Carl Olander  
Stadsingenjör.

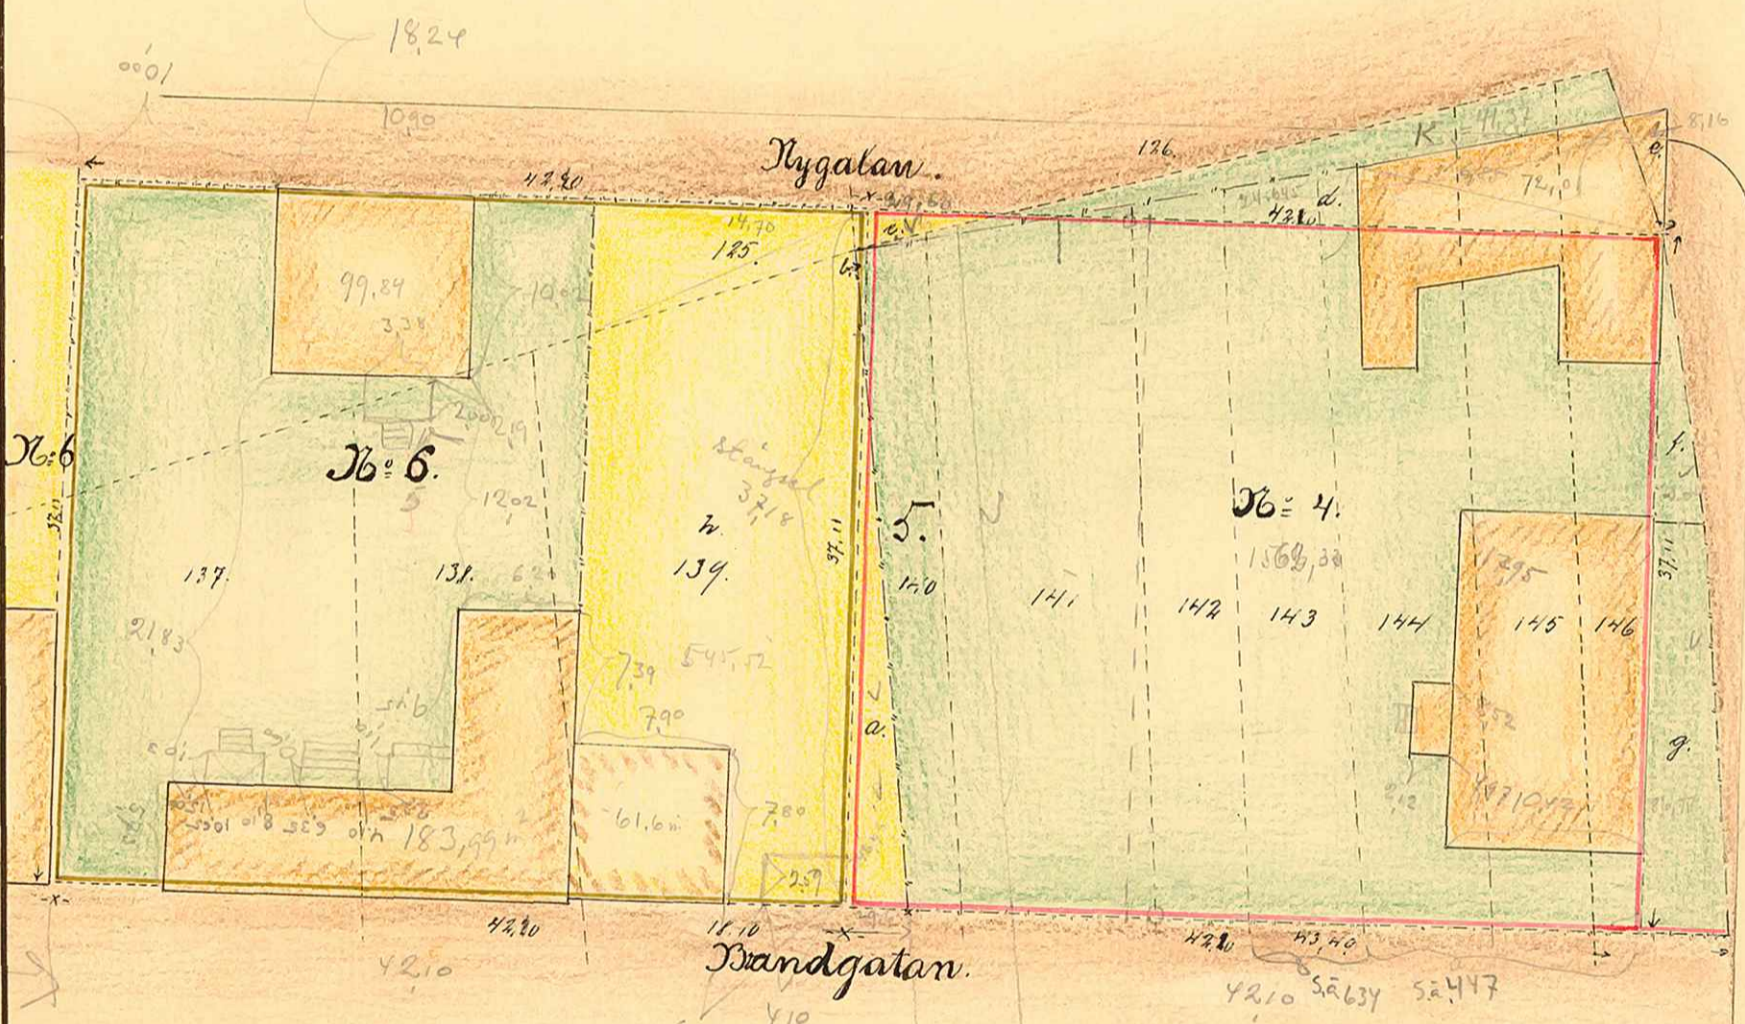


Beskrifning:

Avgårdarna n:o 137, 139, 140, 141, 142, 143, 144, 145 & 146 = 1568,38 m<sup>2</sup>

1562,000  
24,645  
72,010  
1658,985

8420  
3584  
12004

Skala:

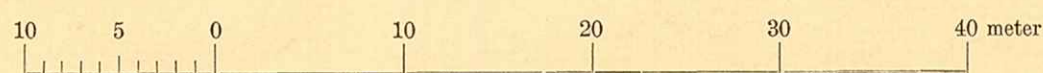

UMEA STADS BYGGNADSTYCKE  
 Fikad av.....  
 Den / 10... Litt. K. Nr. 561