

309

302a.

KARTA

öfver

Tomten N:o 2

uti


Qvarteret *Lärkan*

af

Umeå Stad,

upprättad år 1915 af

E. Carlsson
Stadsingenjör.

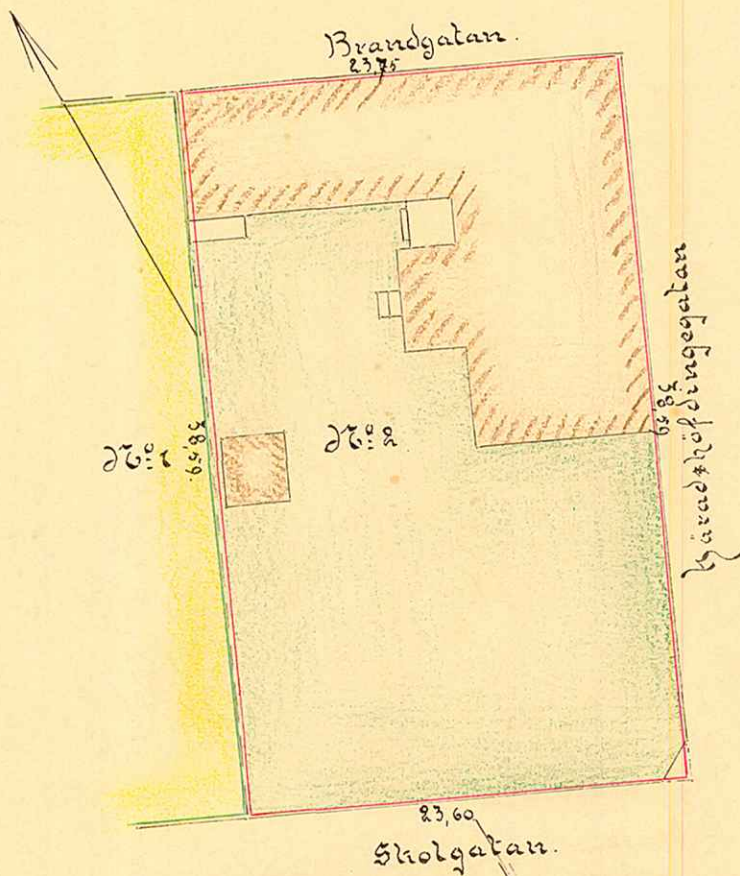

Beskrifning:

Af gården N:o 43 Kronbo- eller Afvandersgården = 913,618 Kvm.



skala 1:1000

STADS BYGGNADSKONTOR
 Den / / 19 Litt. K. Nr 597

1/14