

KARTA

ÖVER

TOMTEN N:o 1

UTI

KVARTERET "ÅLGOKEN"

FV


UMEÅ STAD,

2030

UPPRÄTTAD ÅR 1917 F.V.

Carolander
STADSINGENIÖR.

2898

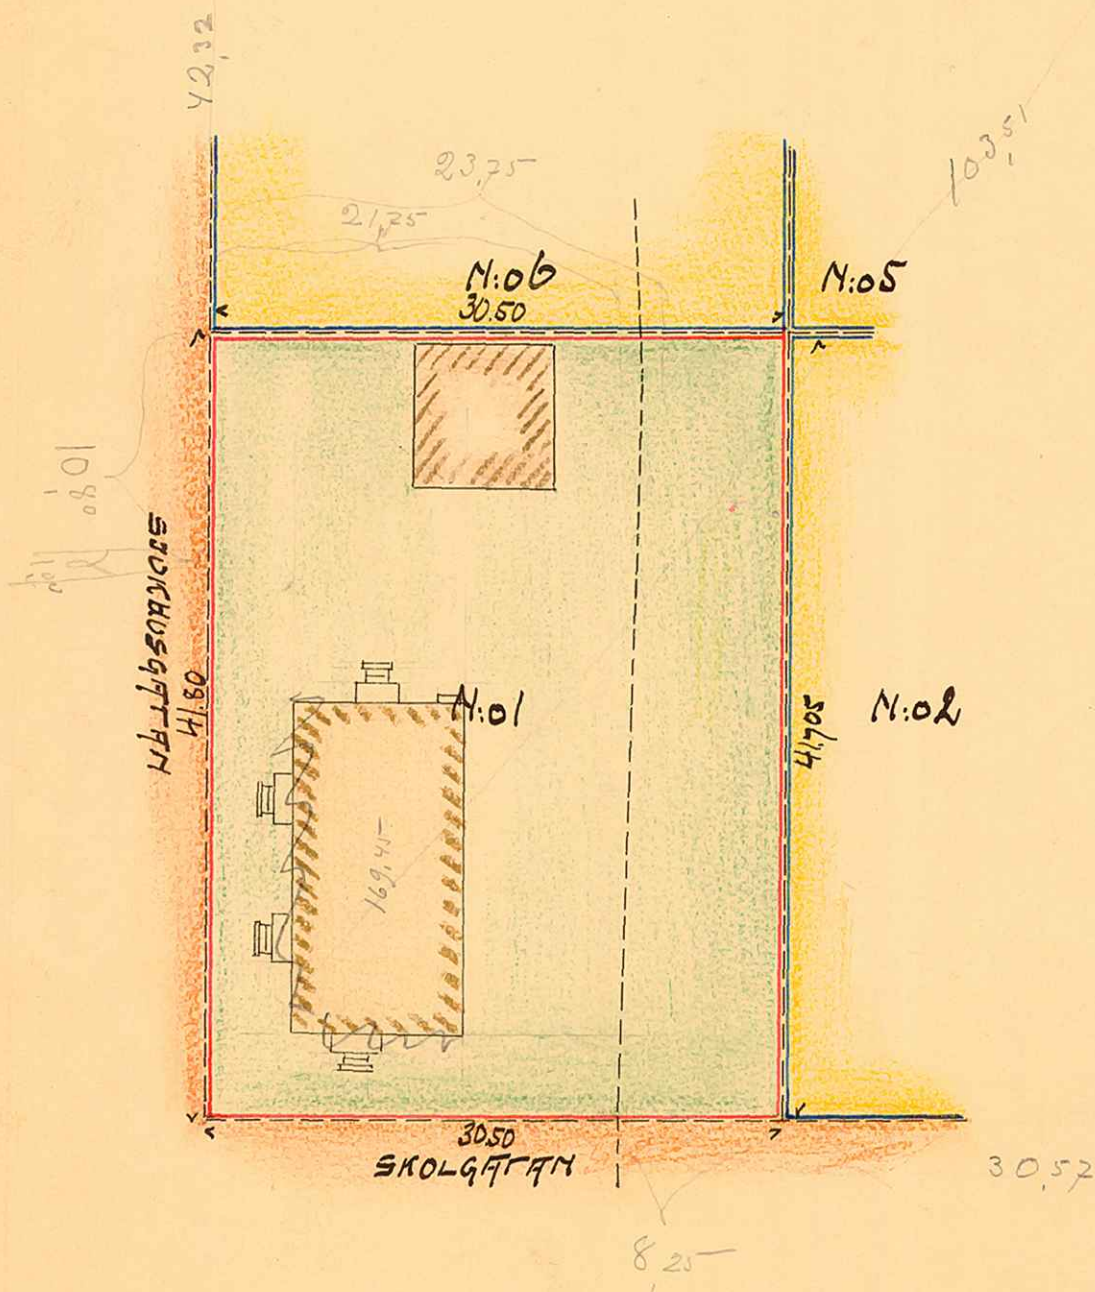

SKALA 1:400



UMEÅ STADS BYGGNADSKONTOR

Ritad av

Den / 19...

Lit. K. Nr 607

1/15