

2

# KARTA

öfver

Fr. Anna Fällmans tomt

å

Amerika


af

Umeå stad,

upprättad år 1906 af

*Carl Olander*

Stadsingenjör.

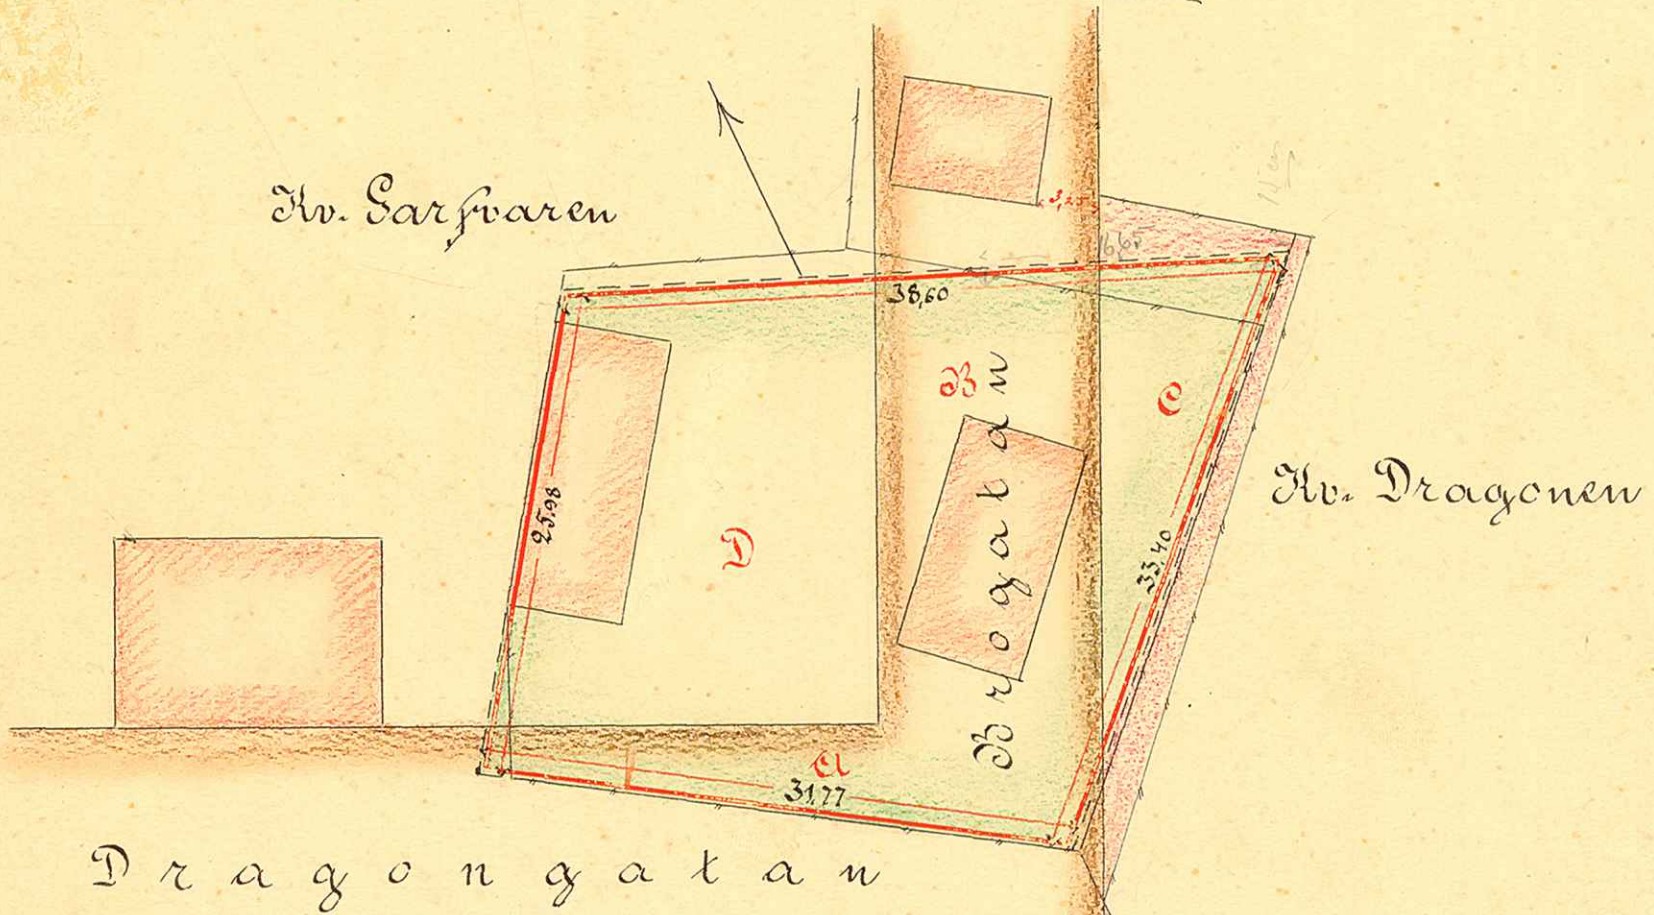

Beskrifning:

För Dragonogatan	regl. Fig. A	81,80 m <sup>2</sup>
" Brogatan	" B	337,08 "
" Dragontomtens	" C	153,64 "
" Av. Sarfvaarens	" D	445,15 "
		<u>Summa 1017,57 m<sup>2</sup></u>

Skala:



1/15

UMEÅ STADS BYGGNADSKONTOR,  
 Ritad av \_\_\_\_\_  
 Den \_\_\_\_ / \_\_\_\_ 19\_\_ Litt. K. Nr. 616

A 17:18