


Skolgatans Förlängning
öfver

Sandgården

Fig N^o 2631 och 2634

Skalan $\frac{1}{400}$

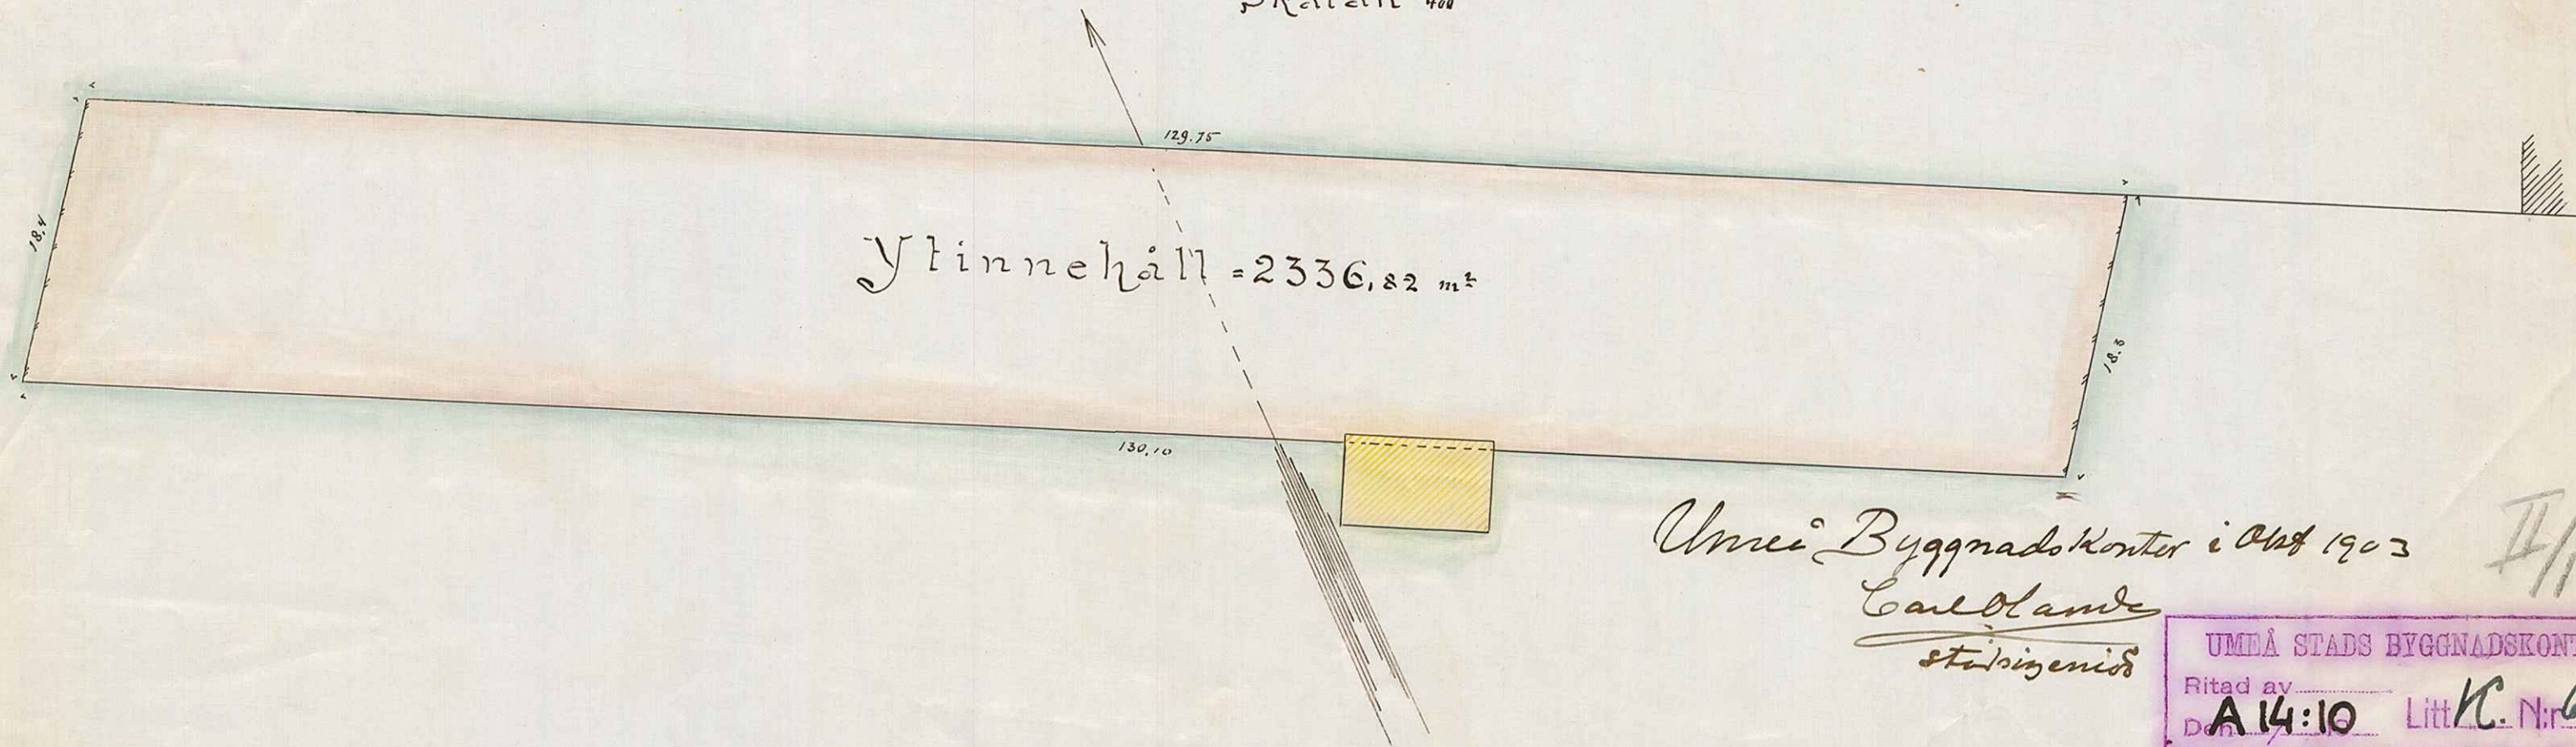

Ytinnehåll = 2336,82 m²

Umå Byggnadskontor i Okt 1903
Carl Blom
Stadsingenör

II/13.

UMÅ STADS BYGGNADSKONTOR.
Ritad av
A 14:10
Litt. N. Nr. 62.