

239

KARTA

öfver

Tomten N:o 3

uti

Kvarteret **SMICKAREN**


af

Umeå Stad,

upprättad år 1917 af

Gunn Olander

Stadsingeniör.

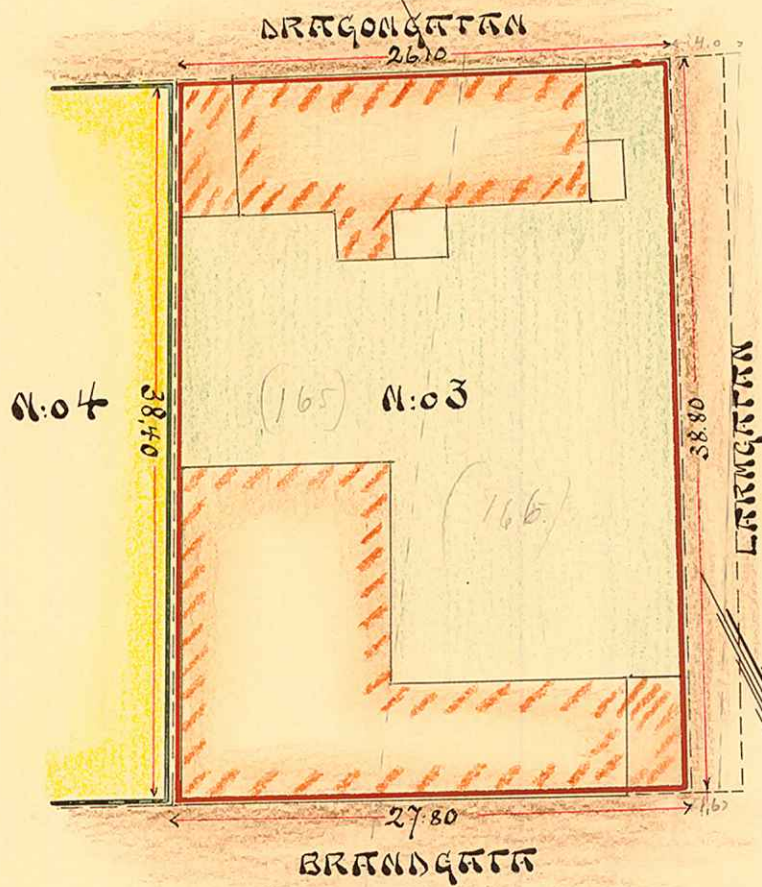

Beskrifning:

TV GÄRDORNSGATAN N:os 165 OCH 166 -- 1030,85 M²

(1040,36)

Skala:



1/15

UMÅ STADS BYGGNADSBYRÅ
 Ritad av.....
 Den.../...19... Litt. *K* Nr 620