

# KARTA

öfver

Tomten N:o 3

uti

Kvarteret Slagtaren

af

Umeå stad,


upprättad år 1906 af

*Carl Blom*

Stadsingenjör

Fältgatan

Fig. 1.

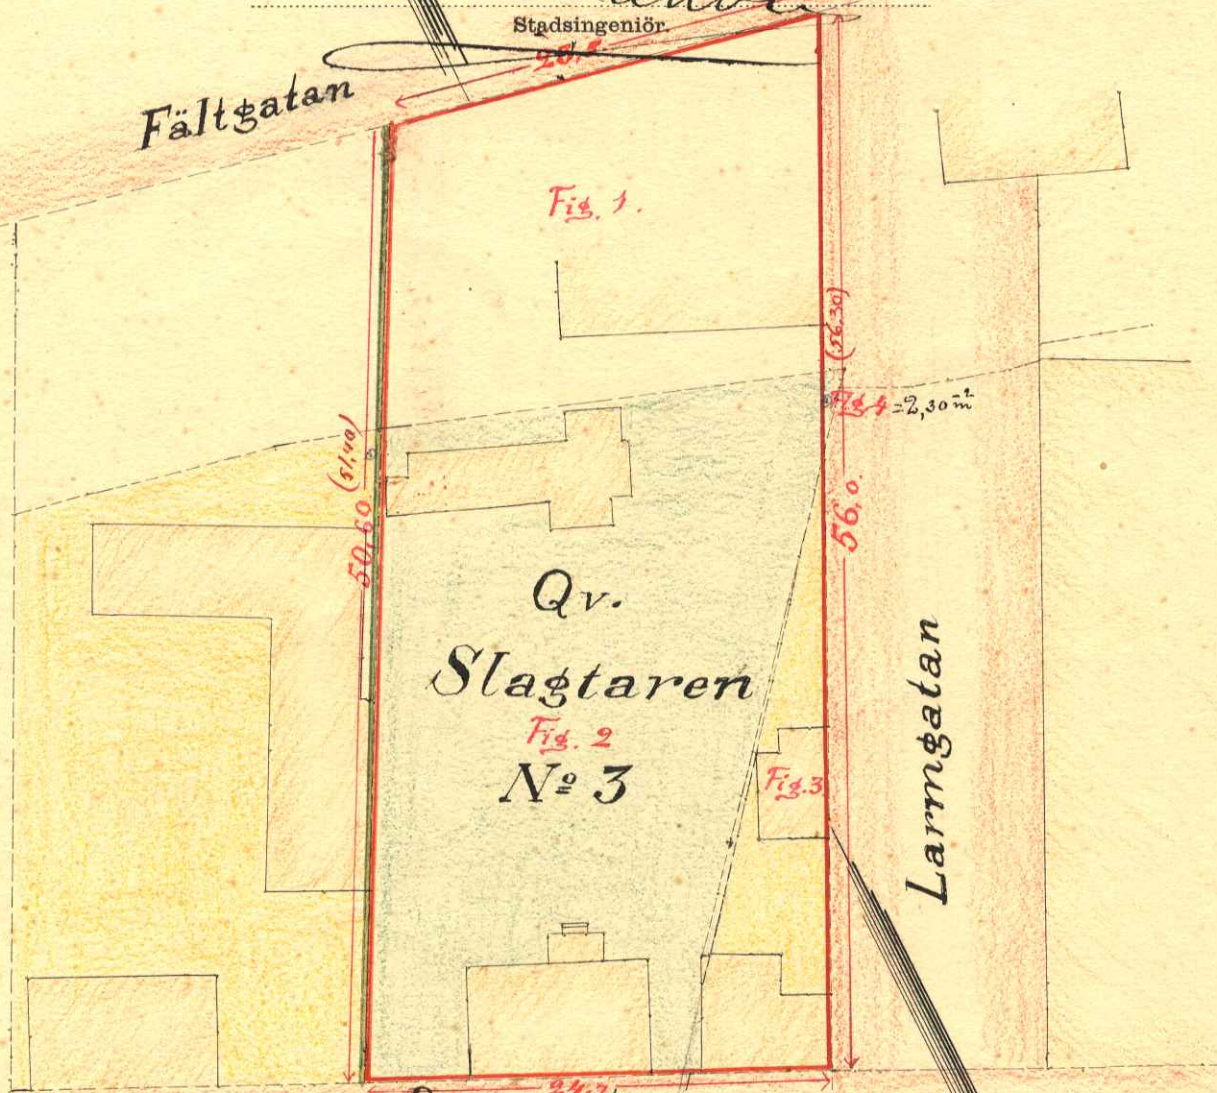

Qv.  
Slagtaren

Fig. 2  
N:o 3

Larngatan

Dragongatan

Beskrifning:

Ytterhiske mark	Fig 1	401,93	Qv.m.
Donationsjord	2	675,95	..
D <sup>o</sup>	3	131,84	..

Summa 1209,72 Qv.m.

Skala:



1:400.

Meter

UMEÅ STADS BYGGNADSKONTOR,

Ritad av .....

Litt K. Nr 628

1/15

75 90  
2 30  
78 21