


386

**Marka**  
 öfver  
**Quarteret Spiken**  
 af  
 Umeå stad

Upprättad år 1904 af


*Carl Olande*  
 Stadsingenjör.

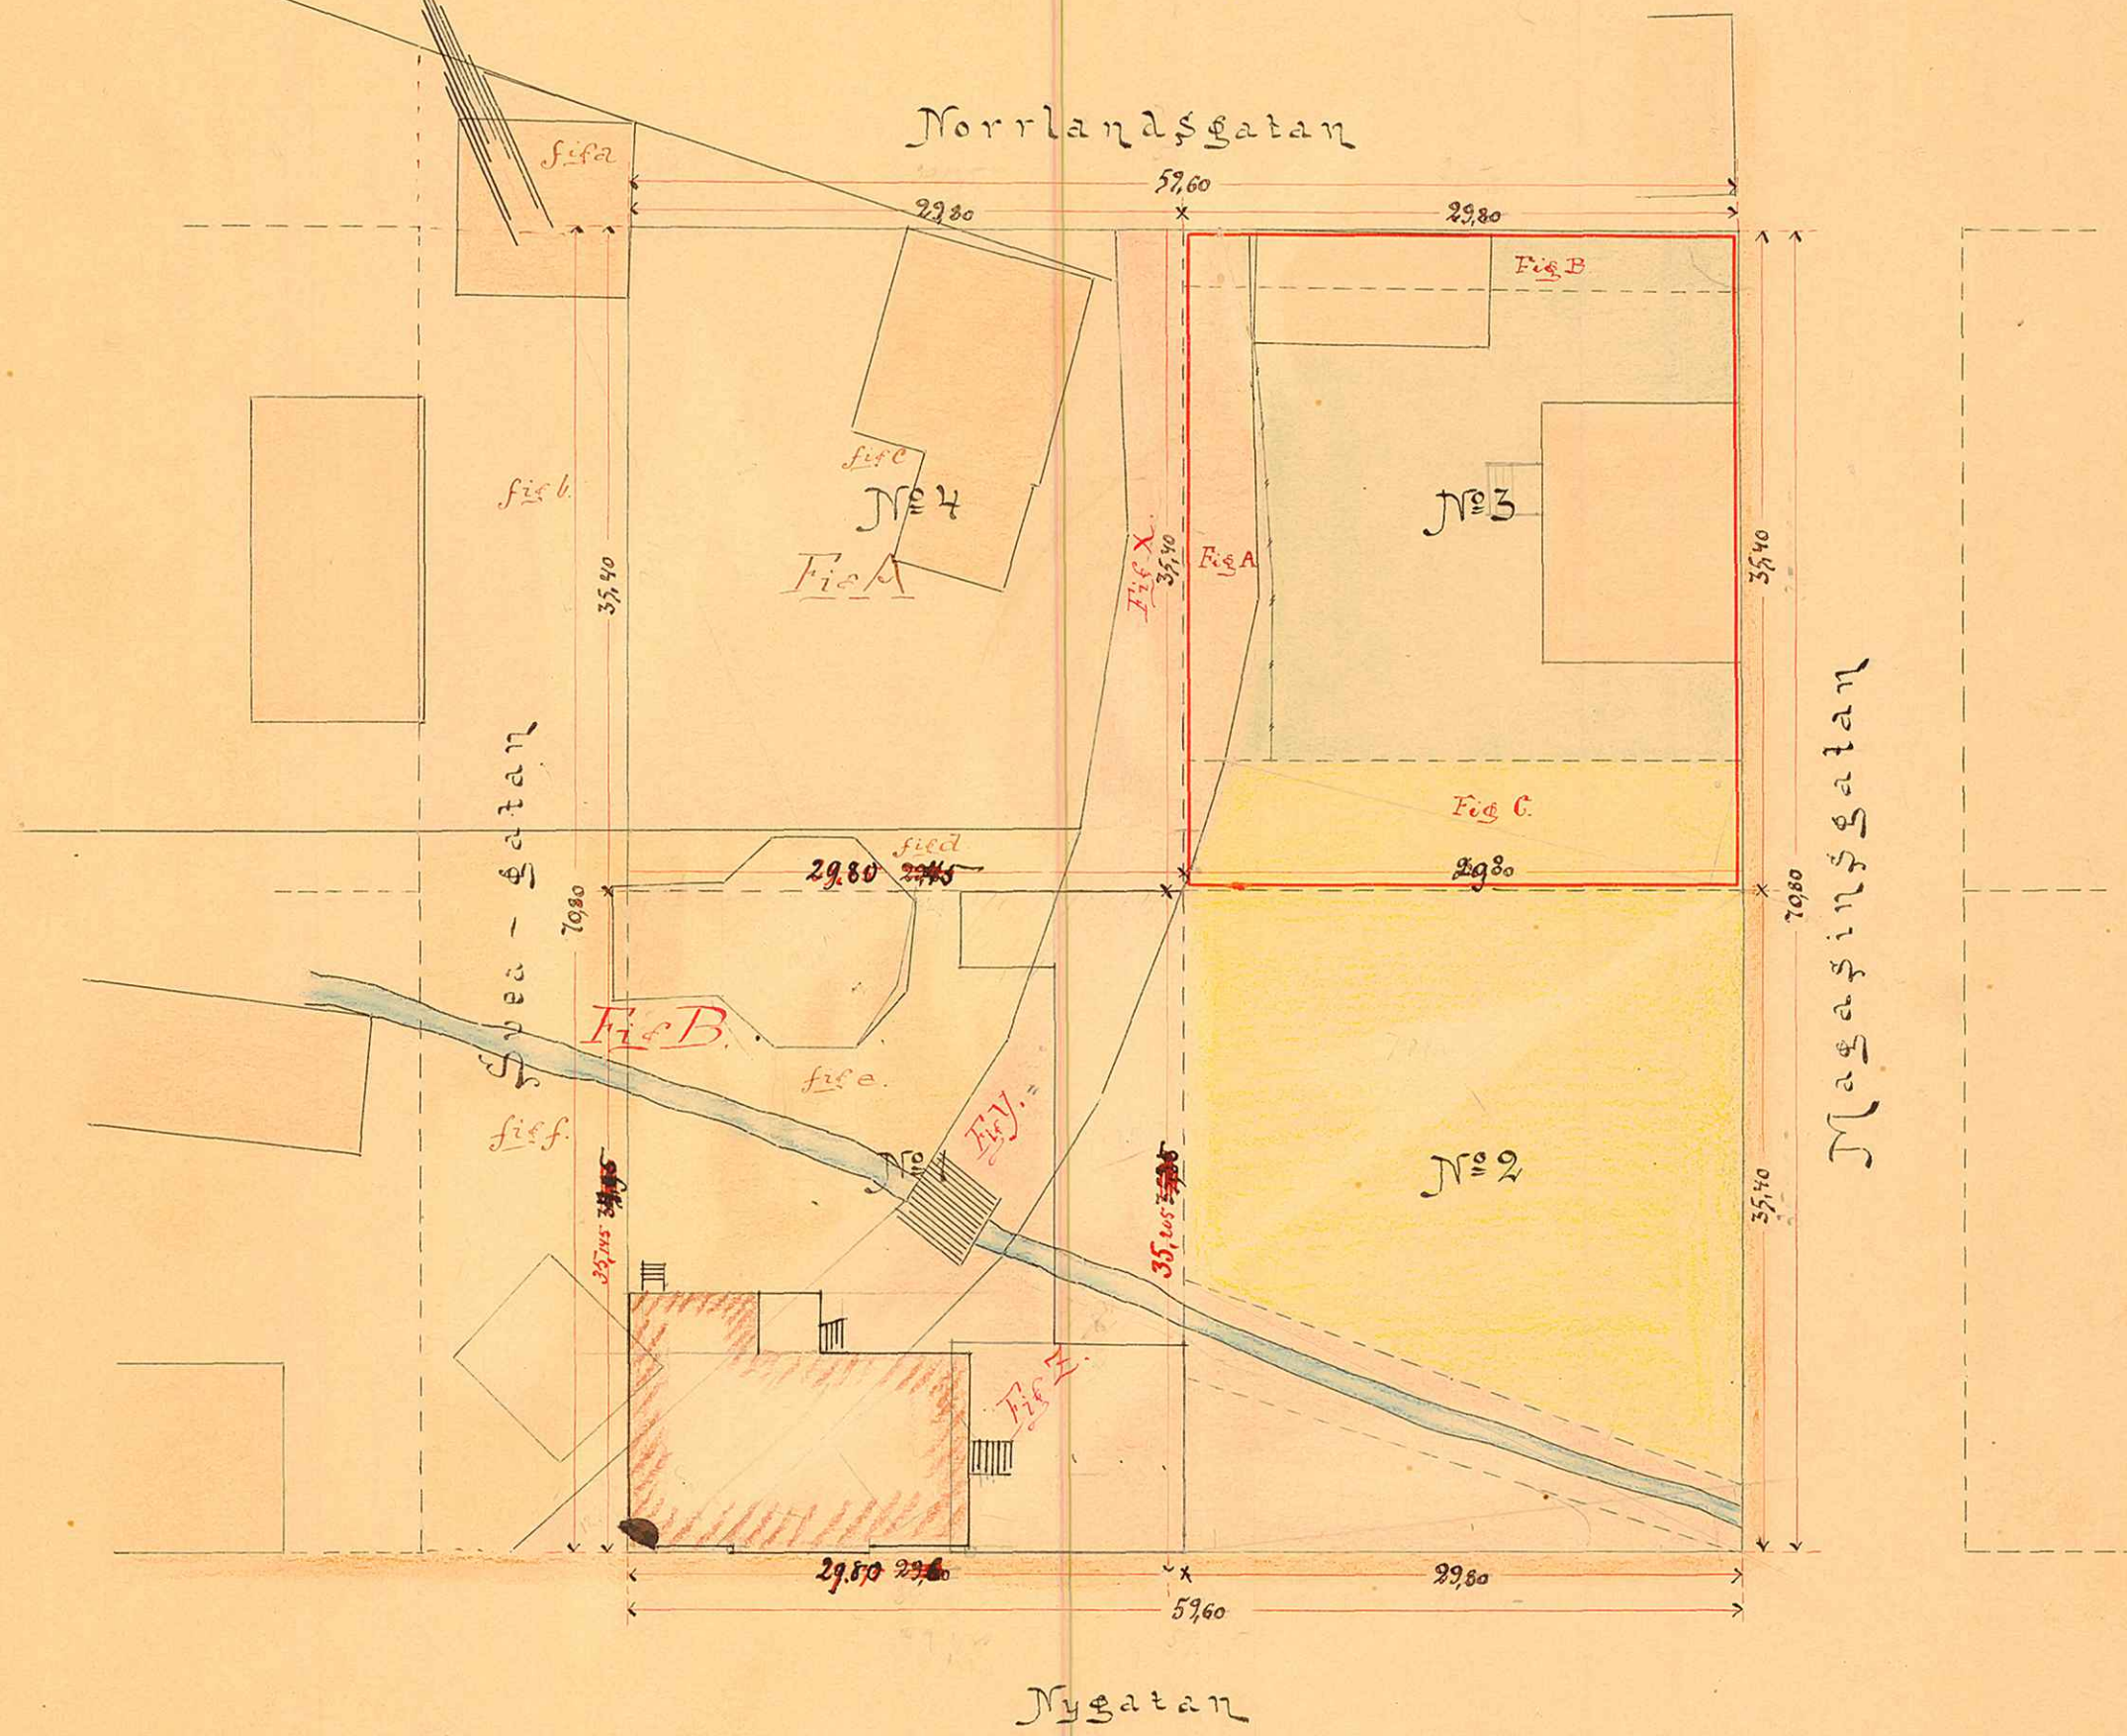

— Beskrifning: —

Quarteret Spiken innehåller	4237,622	qv. m.
Tomten N° 1	1046,370	qv. m.
— " — N° 2	1054,920	— " —
— " — N° 3	1054,920	— " —
— " — N° 4	1054,920	— " —
Summa	4219,680	qv. m.

— Skala: —

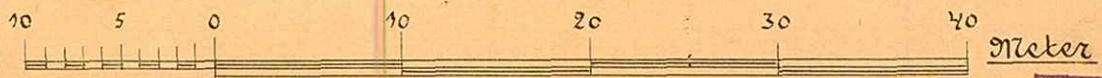

UMEÅ STADS BYGGNADSEKONTOR,  
 Ritad av  
 Den.../.../19...  
 Lit. K. Nr. 639

7/15

Obs! Beskrifning af... sidan