

John Wilbur Kronsberg

Starka

öfver

Sonberna St:ns 1, 2, 3, 4, 5, 6, 7, 8


uti

Stavarets Rind af Linnæi stad.

upprättad år 1915 af

Carl Olof Larsson


Storlandsgränd.

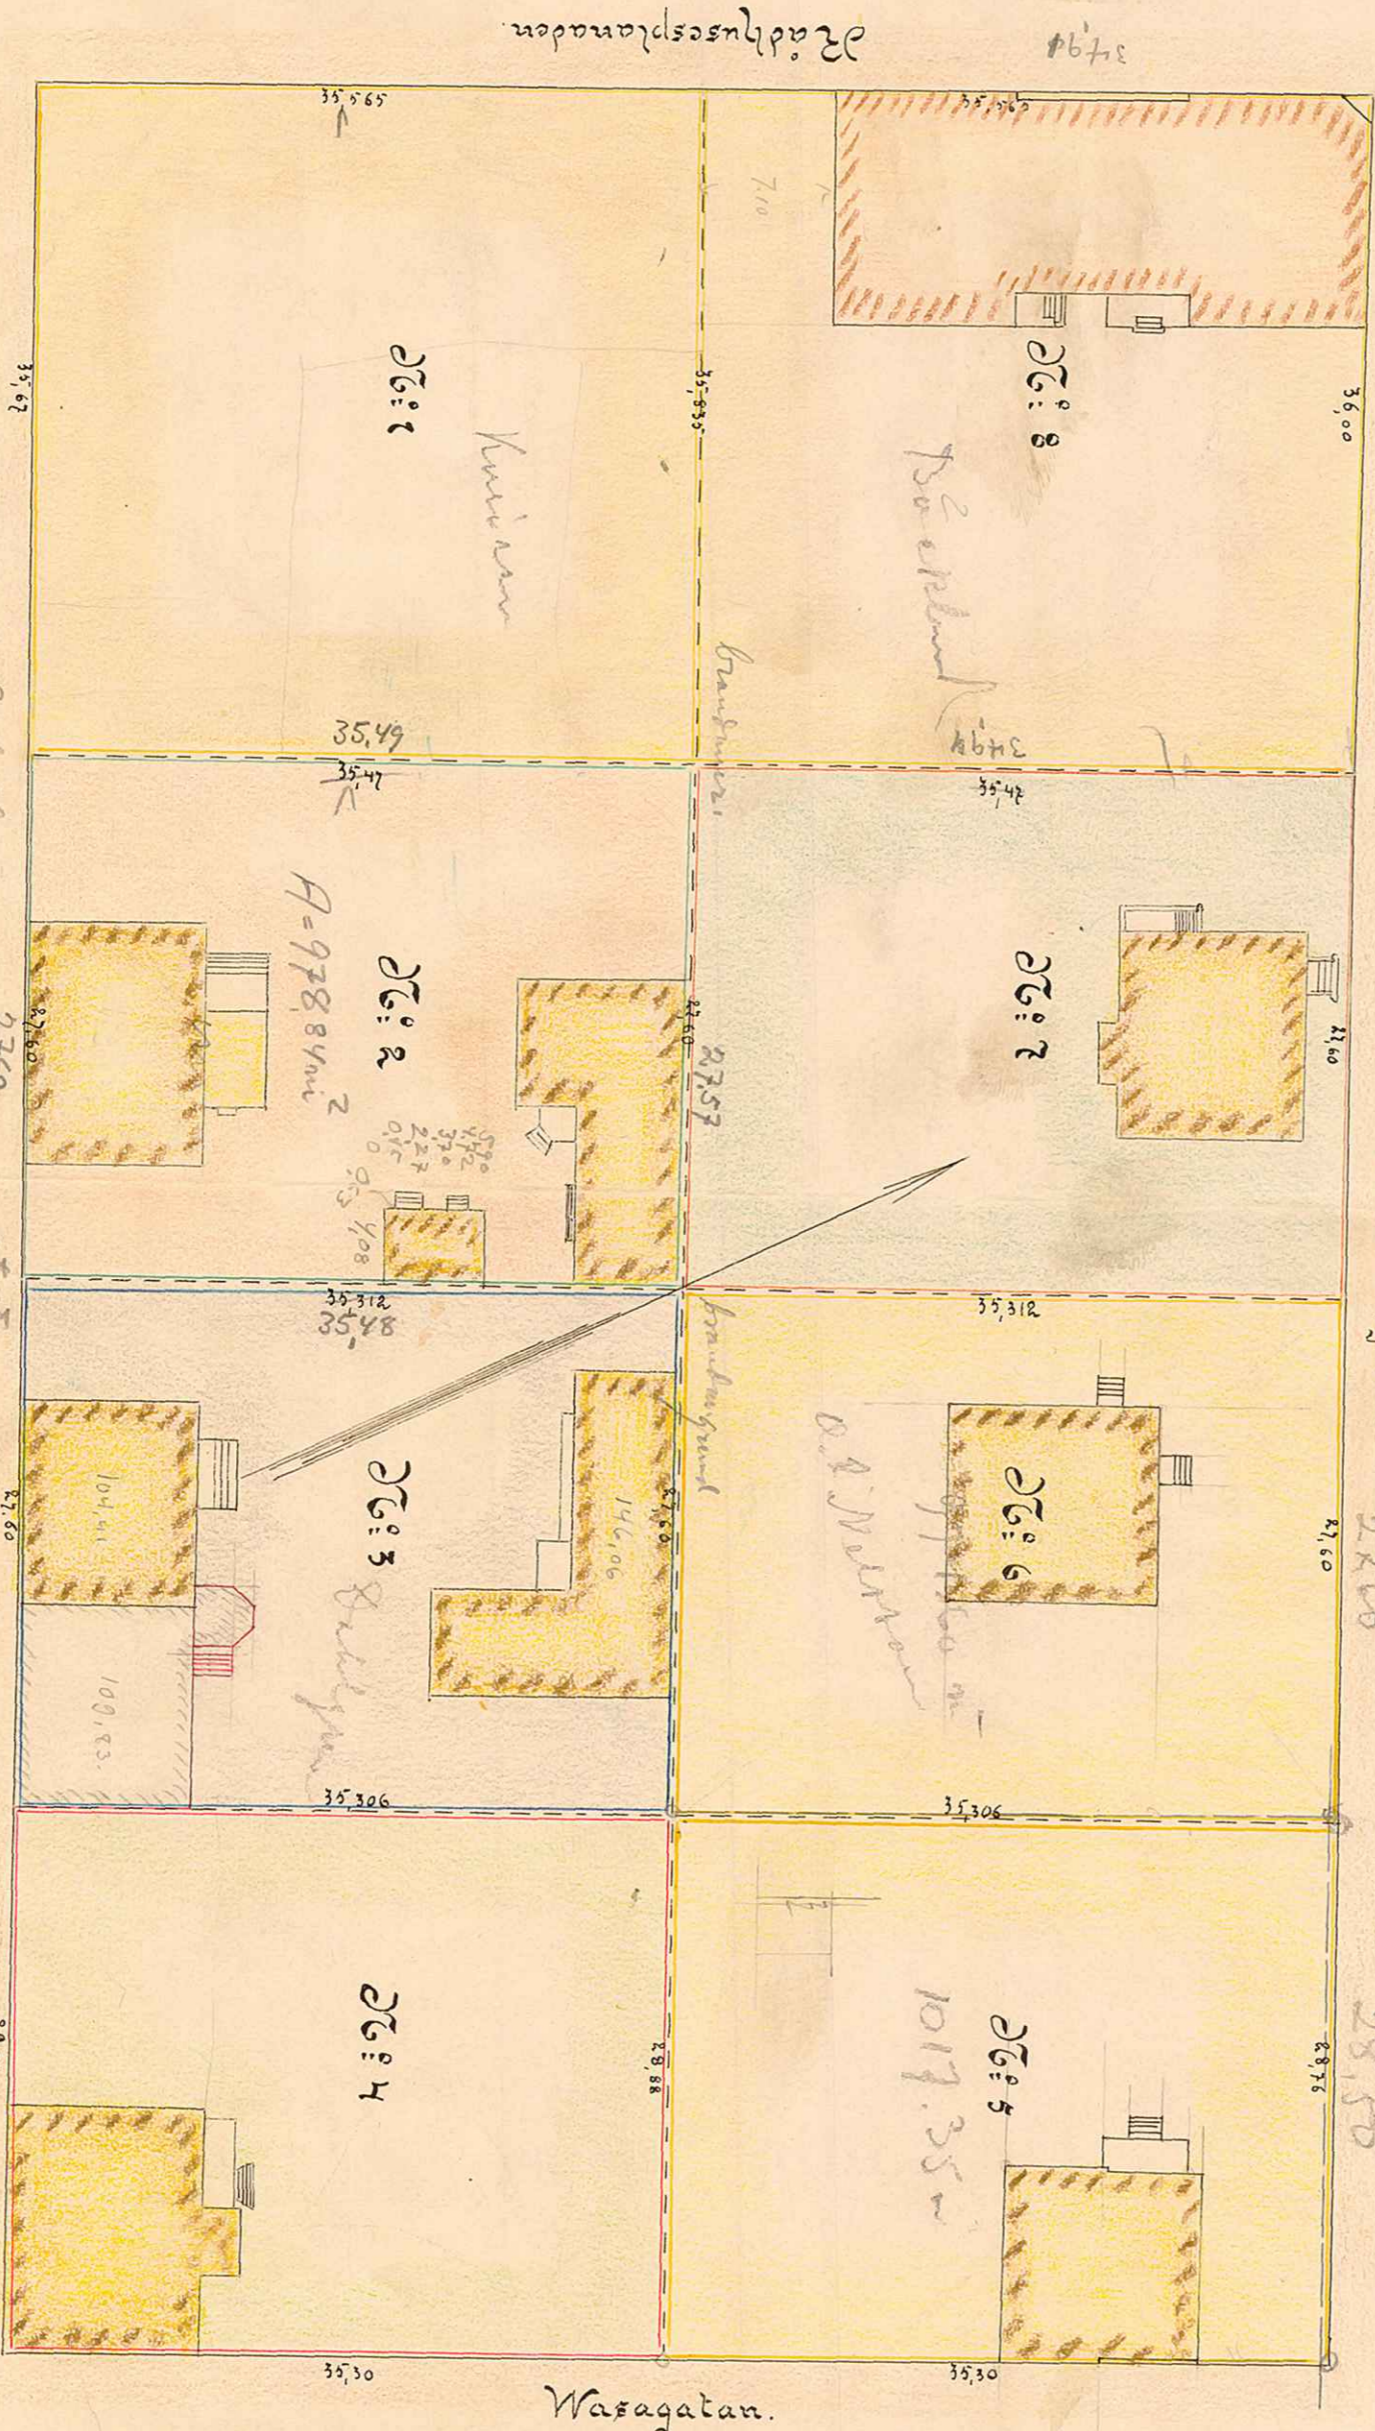

2491
 1587
 9038

30
 28,88
 1,20

119,81

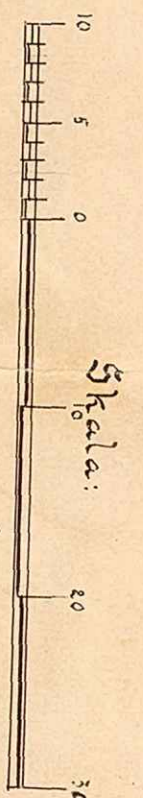

KV. RIND 1-8

UPPHÄVD 2003-03-10 tomt nr 5, se akt 2480K-P03/118

DMFA STADS BYGGNADSEKTOR,
 Ritad av
 Den 19
 Lit. Nr 645

386-363

375-380