

3740

KARTA

öfver

Tomten N:o 3_n

uti


Qvarteret *Rind*

af

Umeå Stad,

upprättad år 1901 af


Caudland

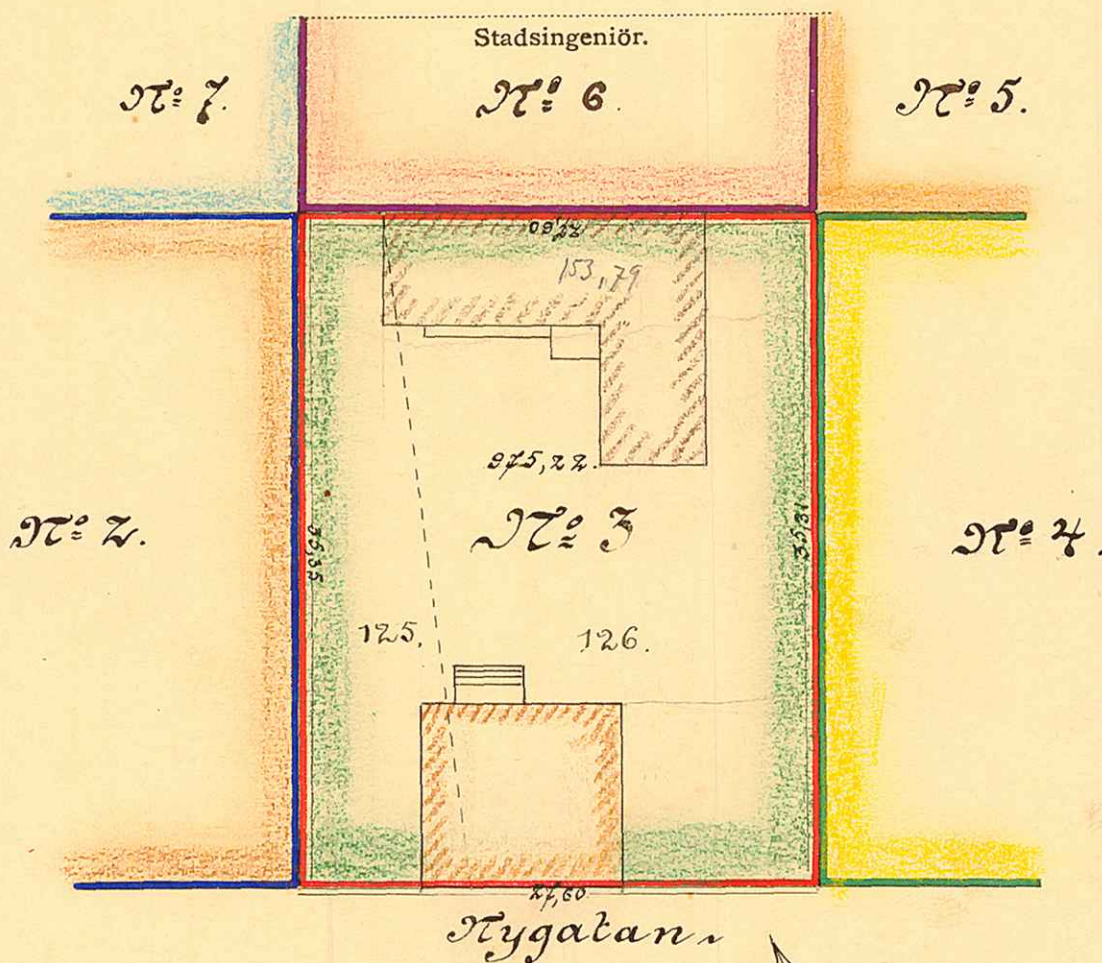

Beskrifning:

Öf gärdan N:o 125	= 248,18
" " " 126	= 727,04
Summa	975,22 m ²

Skala:

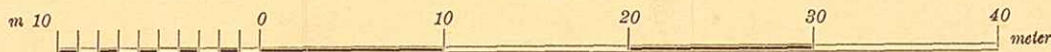

1/15

UMEÅ STADS BYGGNADSKONTOR
 Ritad av
 Den / 19... Litt. K. Nr. 648