


377-b

358a.

KARTA
 ÖVER
 TOMTEN N^o 3
 UTI
 KVARTERET RIND
 AV
 UMEÅ STAD,
 UPPRÄTTAD ÅR 1915 AV

Carl Olander
 STADSINGENJÖR.

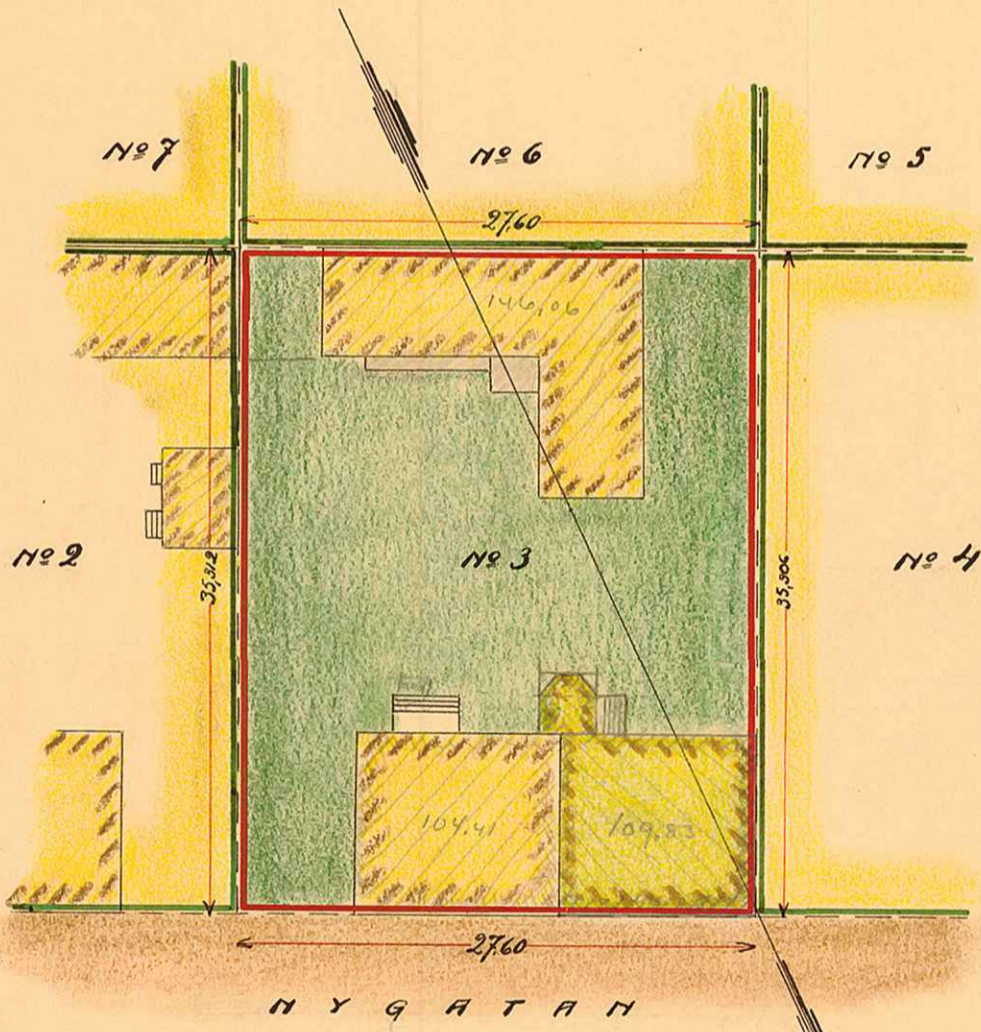

BESKRIVNING:

TOMTEN INNEHÅLLER 974.33 KVADRATMETER

SKALA: 1/400.

1/15

UMEÅ STADS BYGGNADSKONTOR
 Ritad av _____
 Den ____/____19____ Litt. *K* Nr 649