

377/2

359

# KARTA

öfver

Tomten N:o 4

uti


Quarteret *Nind*

af

Umeå Stad,

upprättad år 1912 af

*Carl Olsson*  
Stadsingenör.

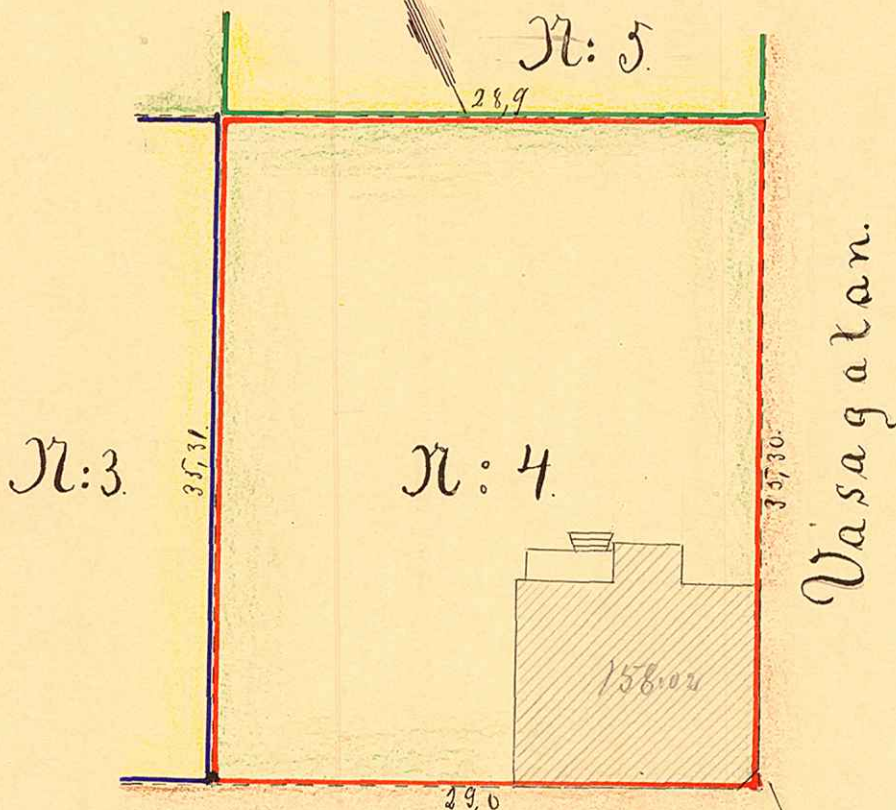


*Nygatan*

Beskrifning:

*Af jordagan N:126 Langmyran = 1019 m<sup>2</sup>*

Skala:

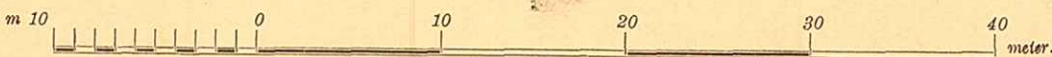

1/15

UMEÅ STADS BYGGNADSKONTOR,

Ritad av

Den / 19

Litt. K. Nr 650