

KARTA

öfver

Tomten N:o 1.....


uti

Kvarteret *Sild*.....

af

Umeå stad,


upprättad år 1906 af

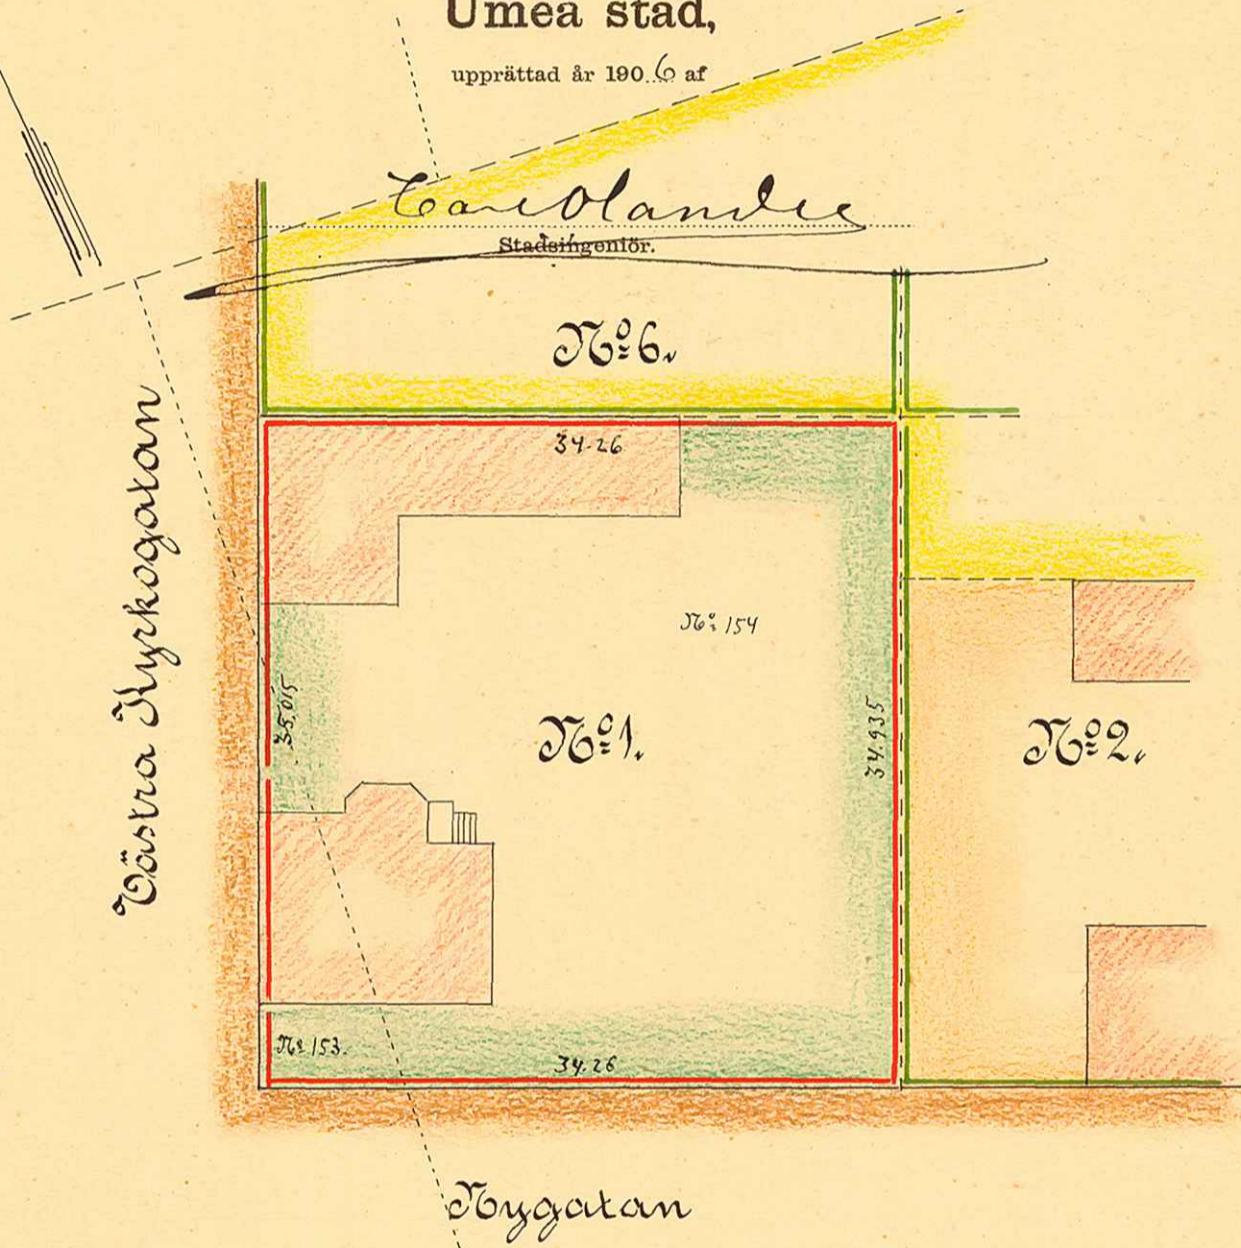

Beskrifning:

Tomten N:o 1 innehåller 1198,24 m²
 Af Sildgördan N:o 154 ————— 1109,24 m²
 — ” ————— ” — 153 ————— 89, — — ” —
Summa 1198,24 m²

Skala:

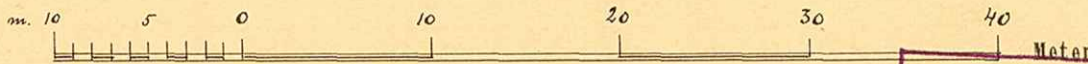

1/15

UMEÅ STADS BYGGNADSBYRÅ,
 Ritad av.....
 Den / 19... Litt. *K* Nir 655