

367

370.

KARTA

öfver

Tomten N:o 5

uti


Quarteret *Bild*

af

Umeå Stad,


upprättad år 1914.... af

Carl Olander
Stadsingeniör.

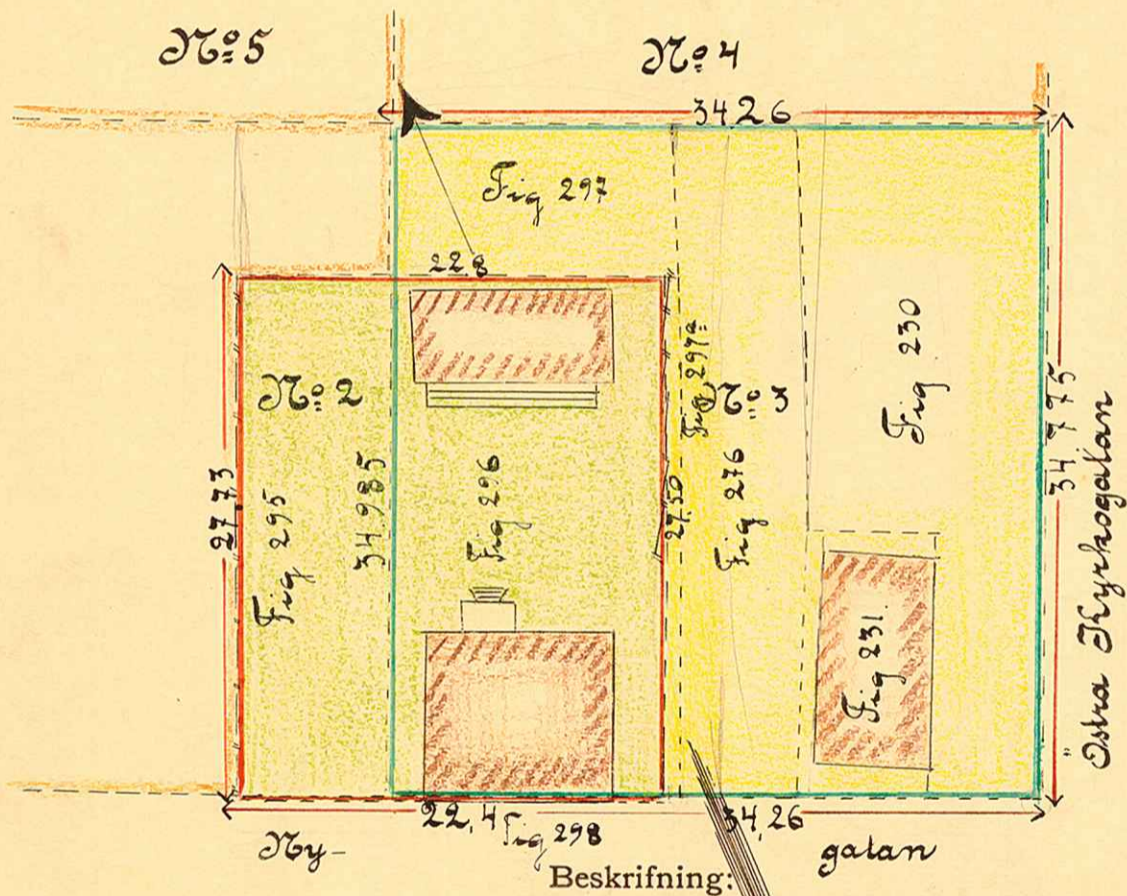

Af Pilgårdan N:o 154 = 619,94 Kvm. (Fig. 295 och 296)

Skala:

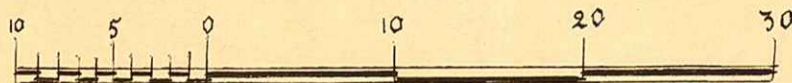

1/15

UMEÅ STADS BYGGNADSKONTOR,
 Ritad av _____
 Den ____ / ____ 19____ Litt. K. Nr. 657