

Stadsingenjörskontoret i Umeå
 arkivakt K/663
 Kvarteret: **Alen**
 Tomten nr: **304**
 Stadsägan nr:

KARTA

öfver

Tomten N:o 304

uti

Kvarteret "Alen"

af

Umeå stad,

upprättad år 1907 af


Carl Blom

Stadsingenjör.

Corrlanögatan

Östra kyrkogatan

Döbelns torg

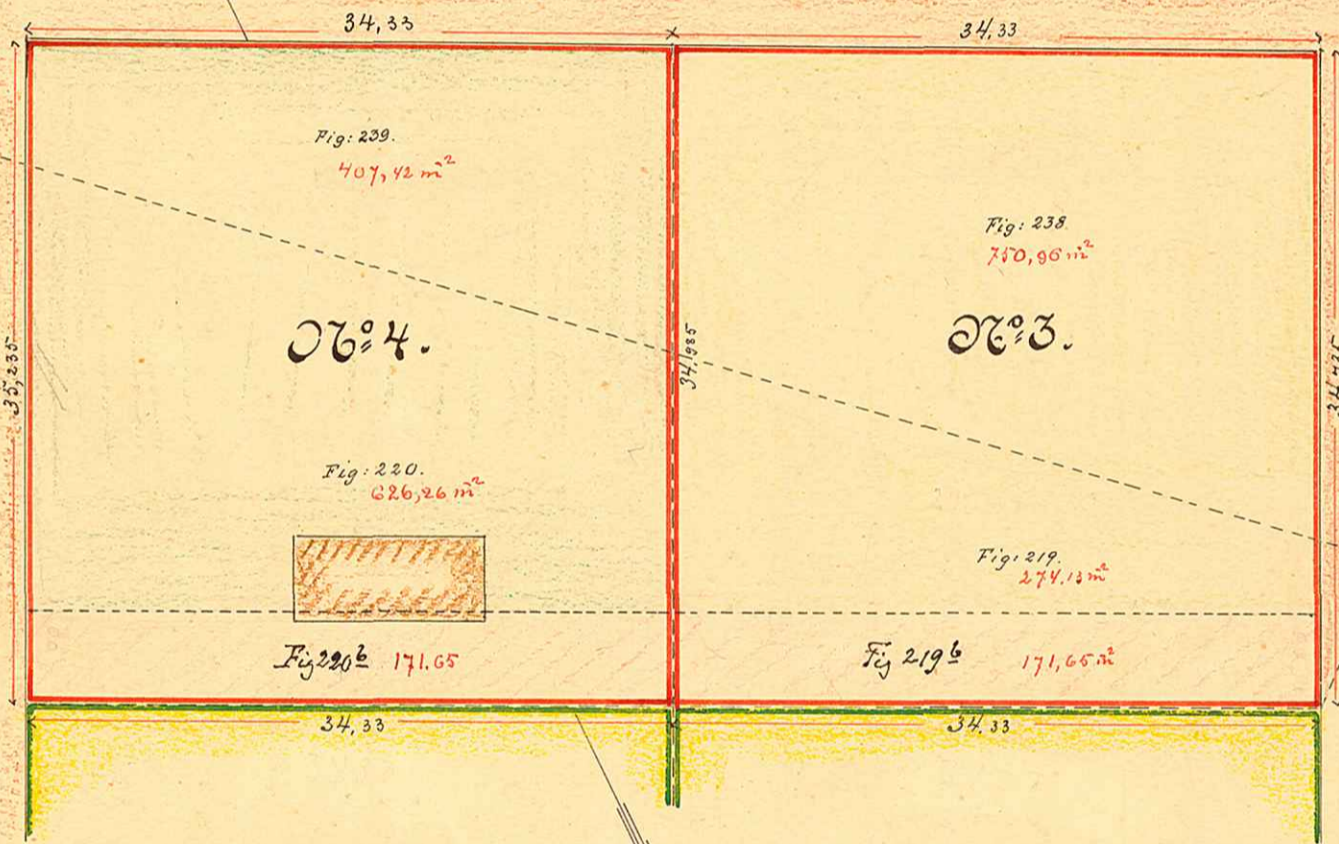

№ 1


№ 2

Beskrifning:

Fig: 239	=	407.42
" : 220	=	626.26 + 171.65 = 797.91 m²
" : 238	=	750.96
" : 219	=	274.13 + 171.65 = 445.78 m²

Summa:

Skala:

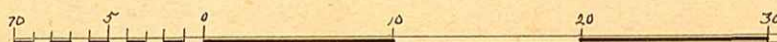

1/15
 UMEÅ STADS BYGGNADSKONTOR
 Red av
 Den / 19... Litt. N. Nr 663