


386.

KARTA
 ÖVER
 TOMTEN № 1
 UTI
 KUARTERET ORREN
 I
 UMEÅ STAD,
 UPPRÄTTAD ÅR 1918 AV
Gaveland
 STADSINGENJÖR.

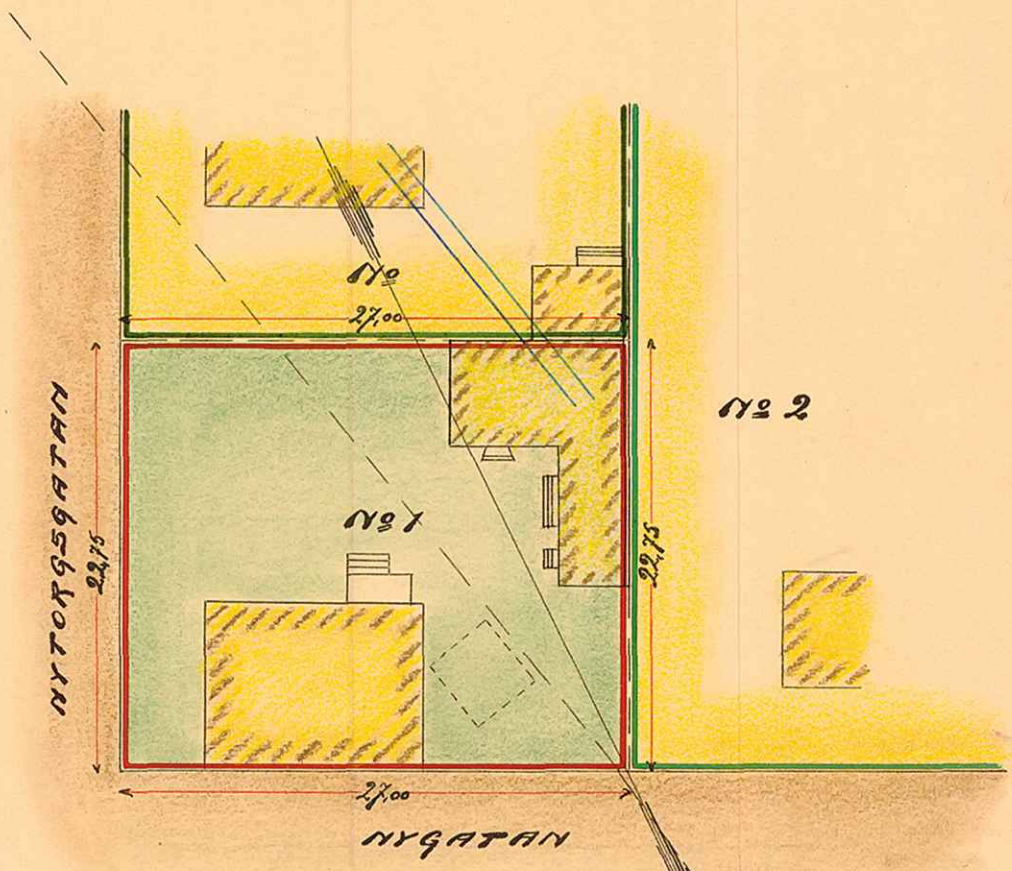

BESKRIVNING:

TOMTEN INNEHÅLLER 614,25 KVM.

SKALA: 1/400

115
 UMEÅ STADSINGENJÖRSKONTOR,
 Ritad av _____
 Den ____ / ____ / ____ Litt. K. Nr. 664