


Karta öfver del af jordägorna 74, 76 och 80.


uppräktad år 1905 af

Carl Olander

Stadsingenjör.

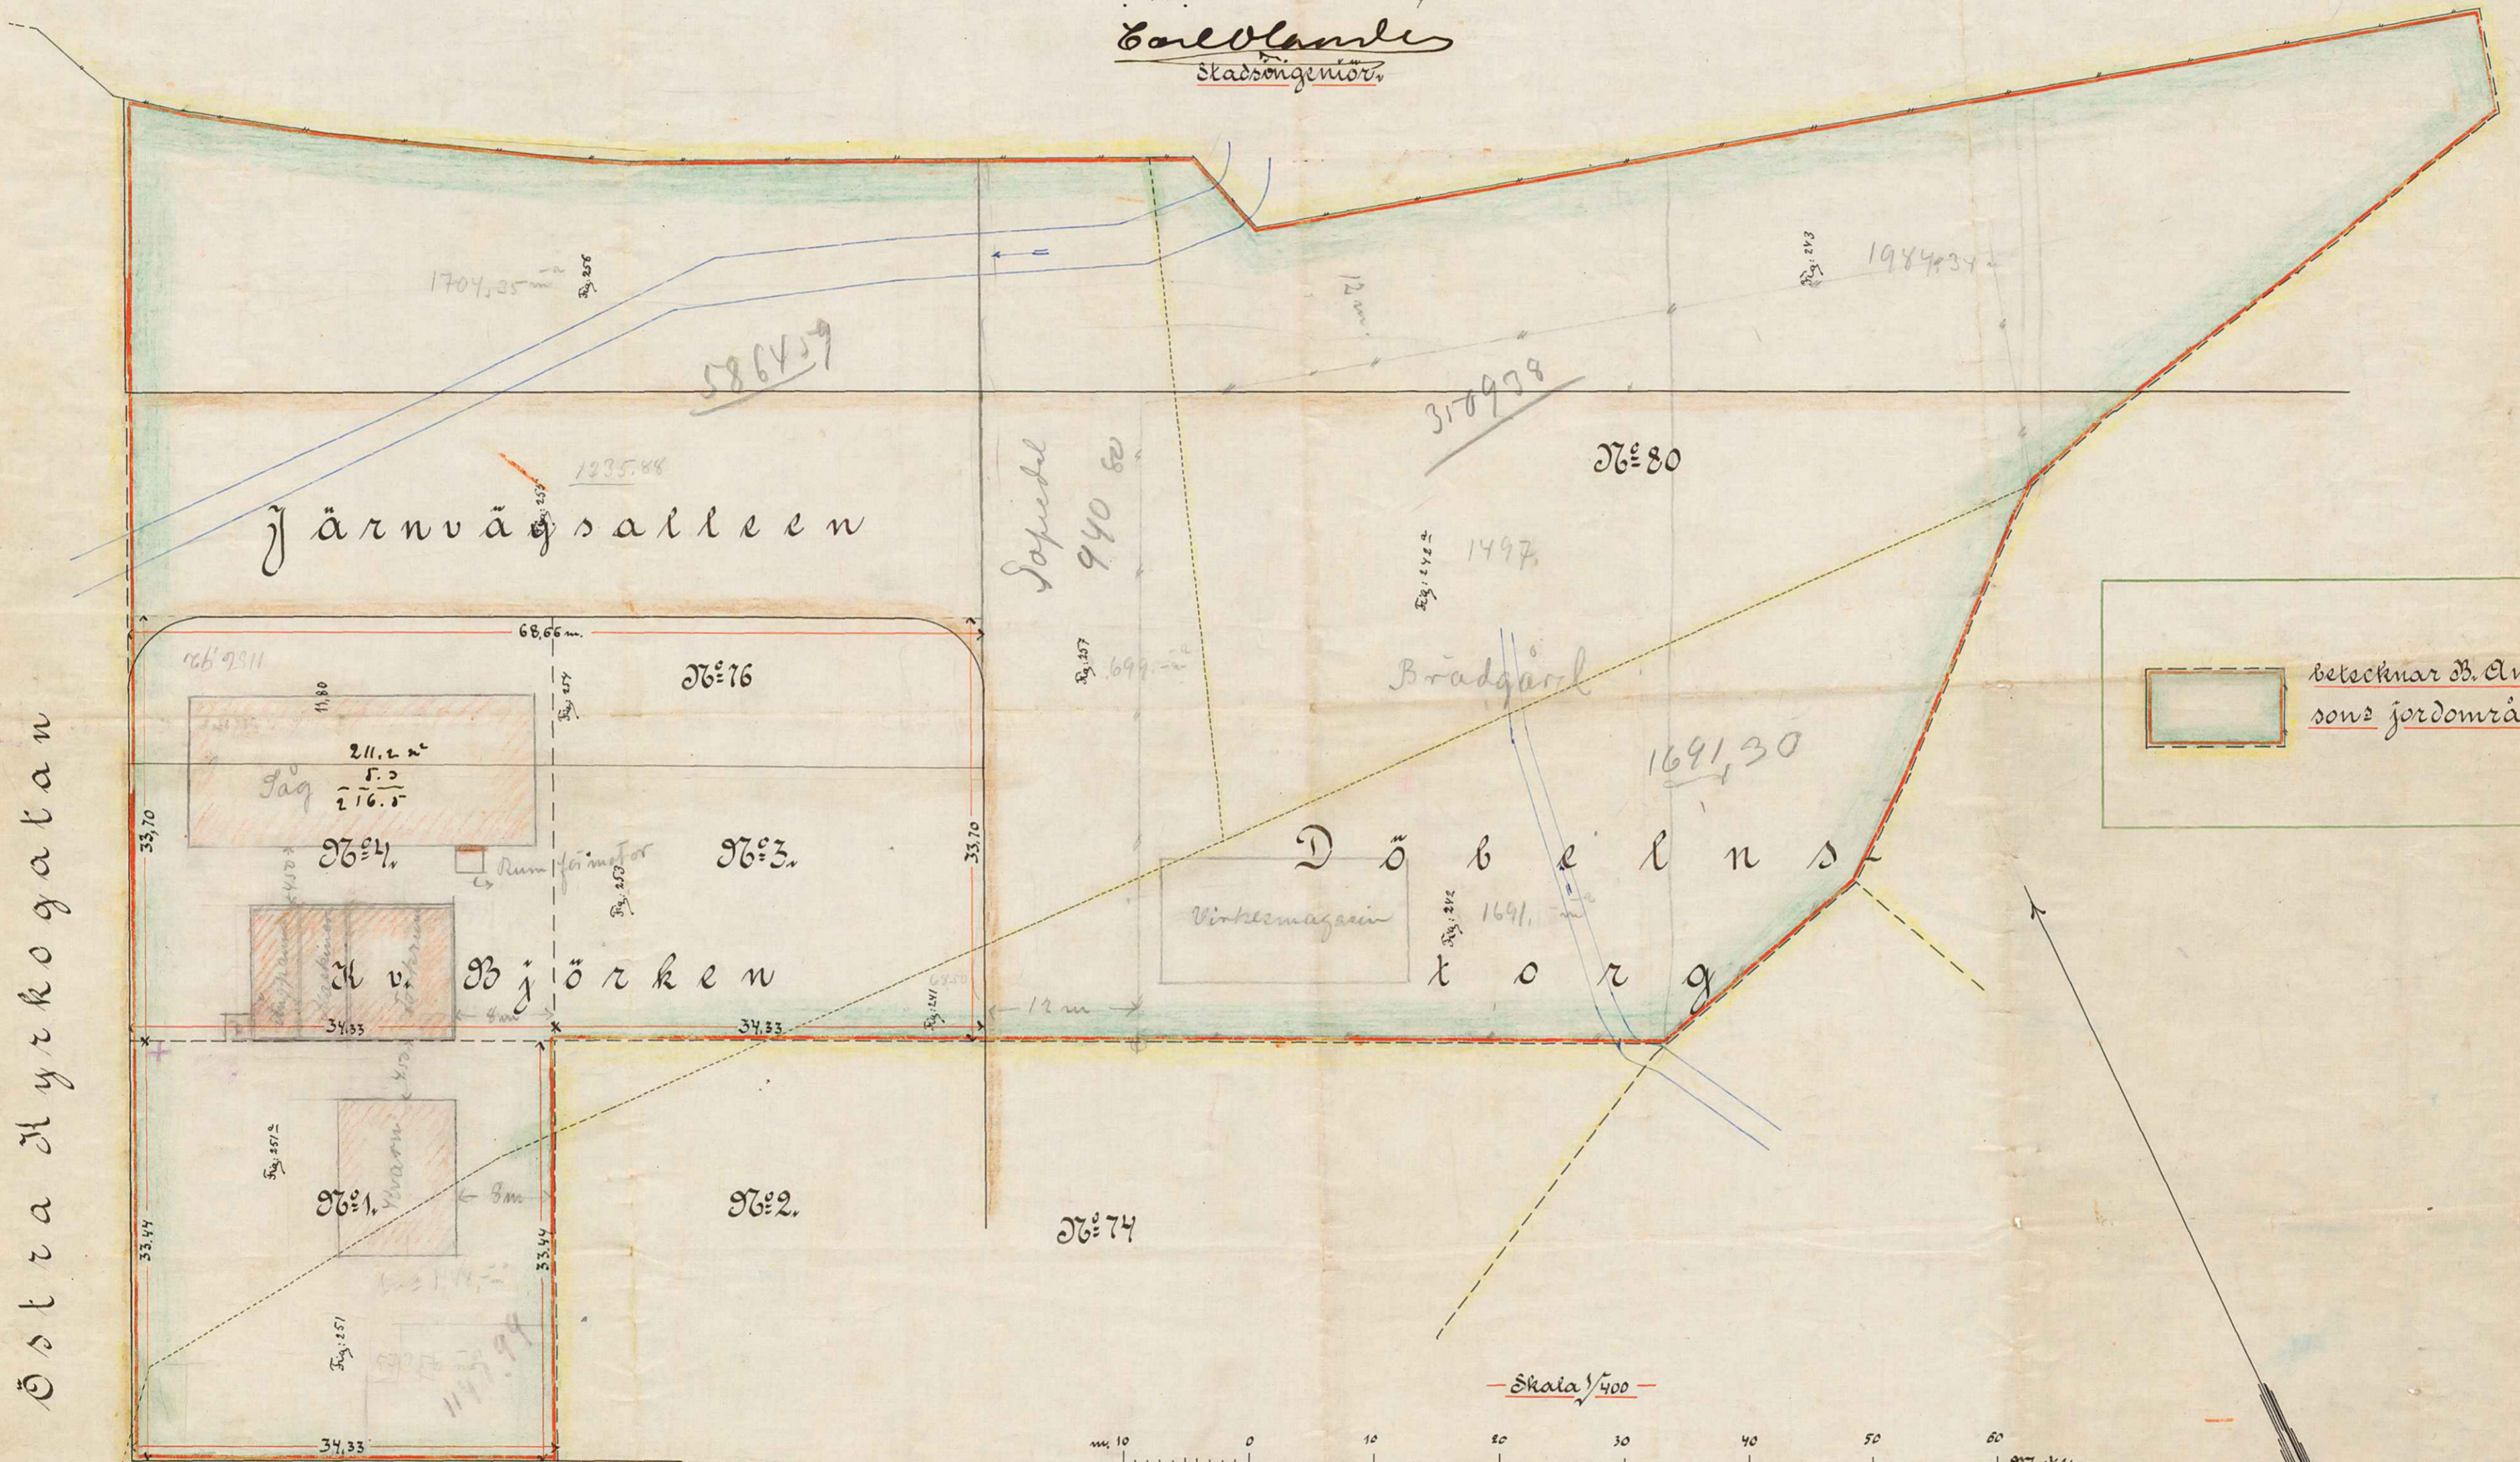

betecknar Carl Olanders
jordområde.

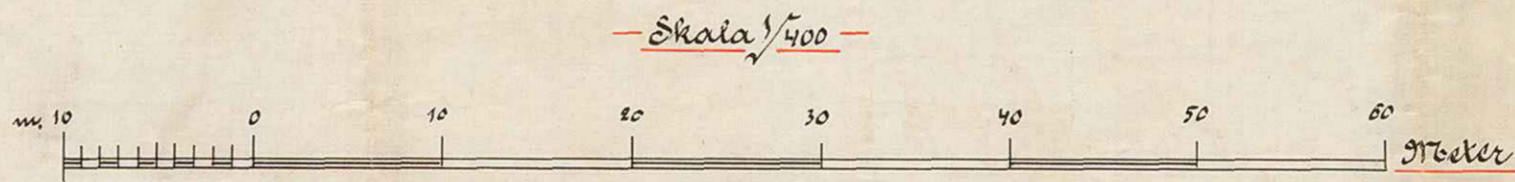

Norrlandsgatan

A 17:8

UMEÅ STADS BYGGNADSKONTOR,
Ritad av _____
Den ____ 19__ Litt. N. Nr. 68.

V/13