

# KARTA

öfver

Tomten N:o 4.

uti

Kvarteret *Släggan*

af

Umeå stad,


upprättad år 1906. af

*Carl Lande*

Stadsingenör.

Dunkersgatan


*Vestra Esplanaden*

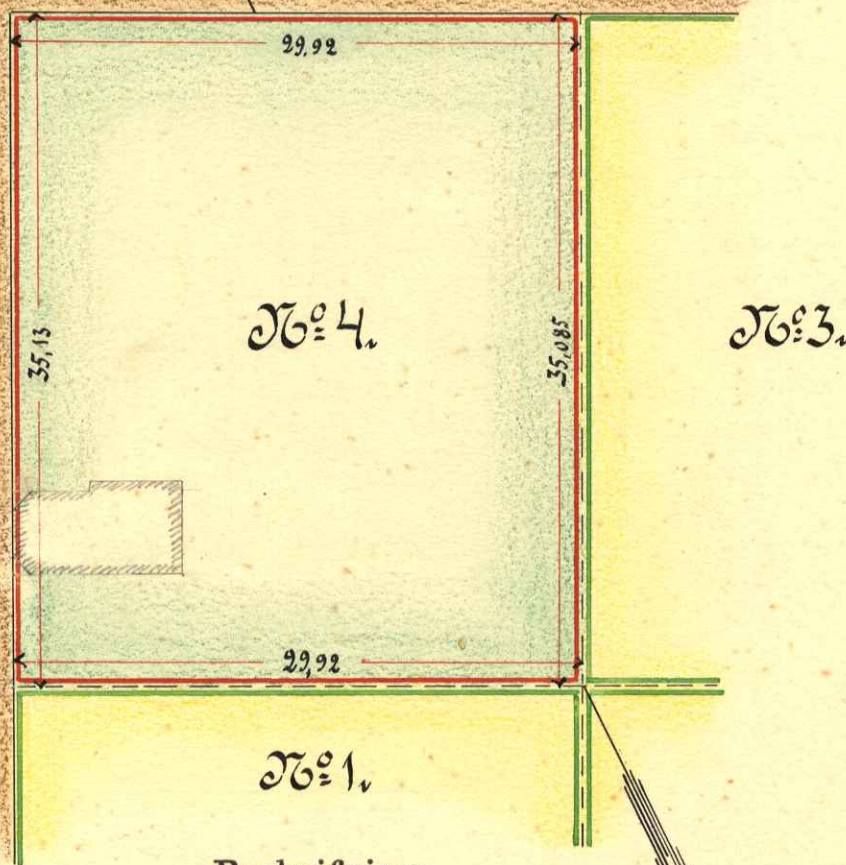

Beskrifning:

Tomten N:o 4, del af Öhmansgården N:o 177, innehåller 1050,41 m<sup>2</sup>.

Skala:

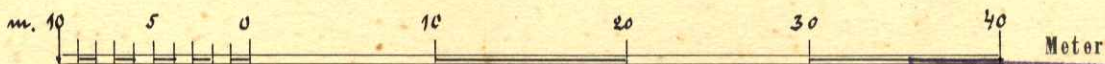

1/15