

KVARTERET SLÄGGAN

UTI

UMFÄSTAD


UPPRÄTTAD ÅR 1917 AV

Gavelander
STADSINGENJÖR

KV. HAMMAREN

DUNKERSGATAN

VÄSTRA ESPLANADEN

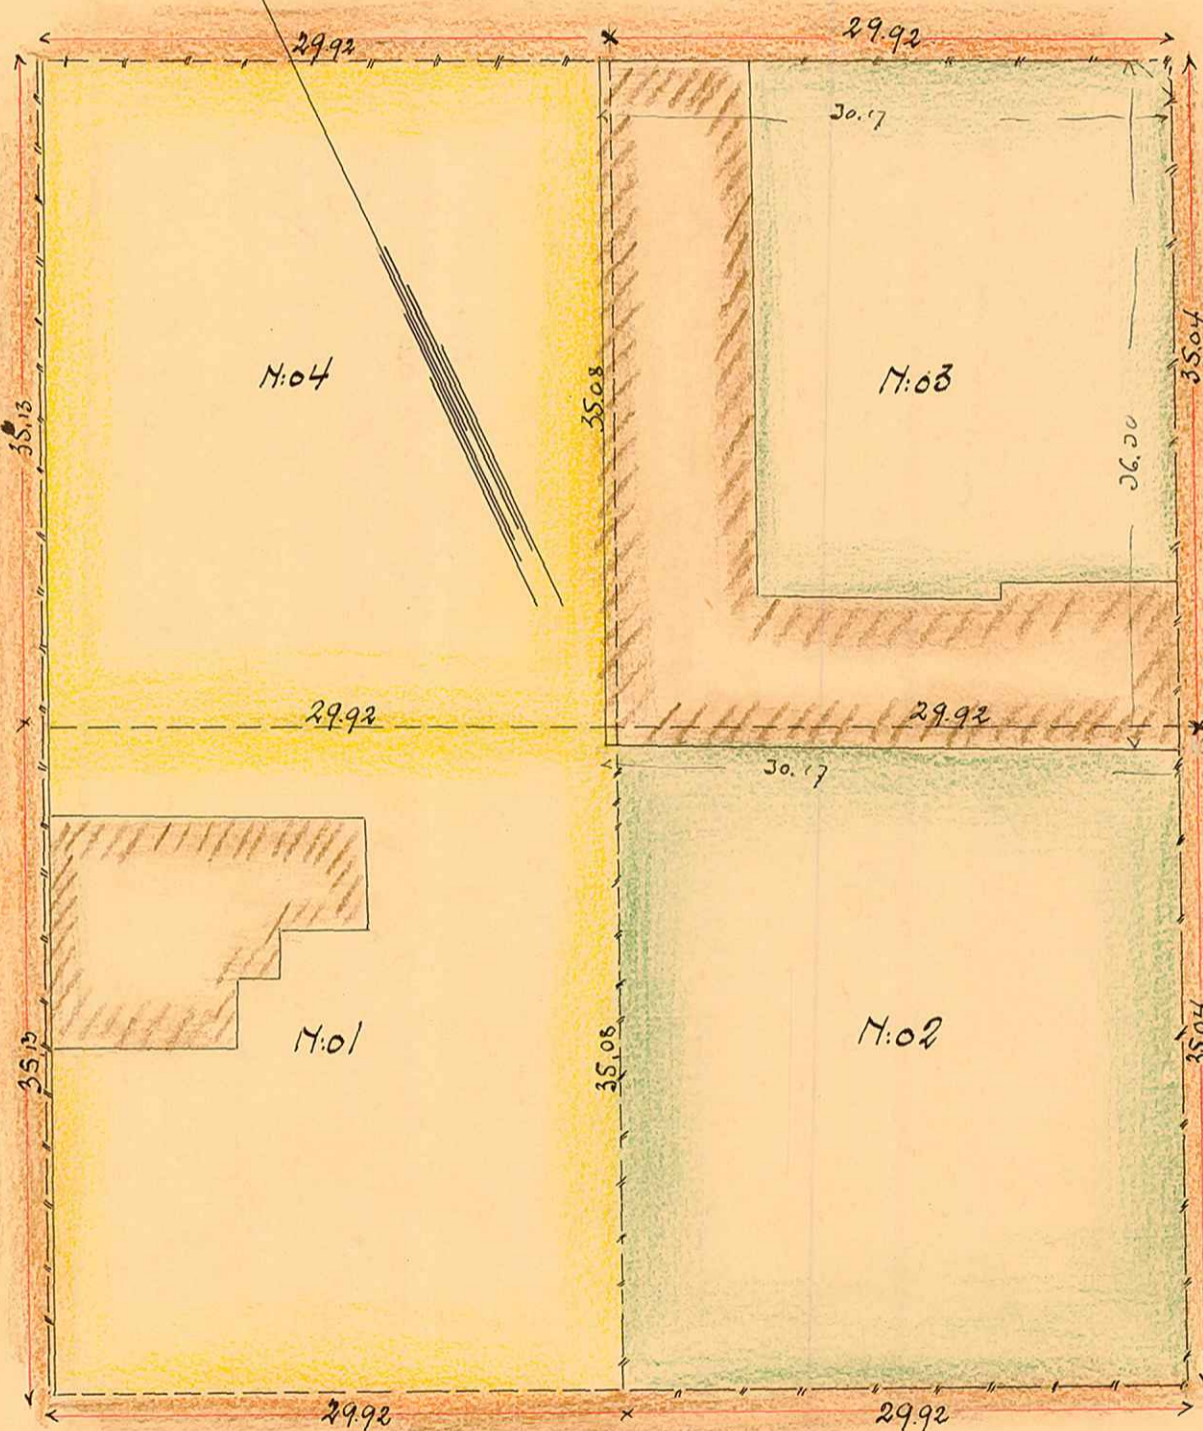

KV. STÅDET

SVEFÅGATAN

NORRLANDSGATAN

BESKRIVNING:
 TOMTEN N:2 AV GÅRDEN N:0174. 1042.41 KVM.
 " 3 " " 177. 1042.41 "



1/15

UMFÄSTADS BYGGNADSBYRÅ
 Ritad av.....
 Den.../...19... Litt. K Nr. 690