

KARTA

öfver

Tomten N:o 1, 2, 3, 4 & 5.

uti


Quarteret *Städet*.

af

Umeå Stad,

upprättad år 1904 af

Carl Landu
Stadsingenjör.

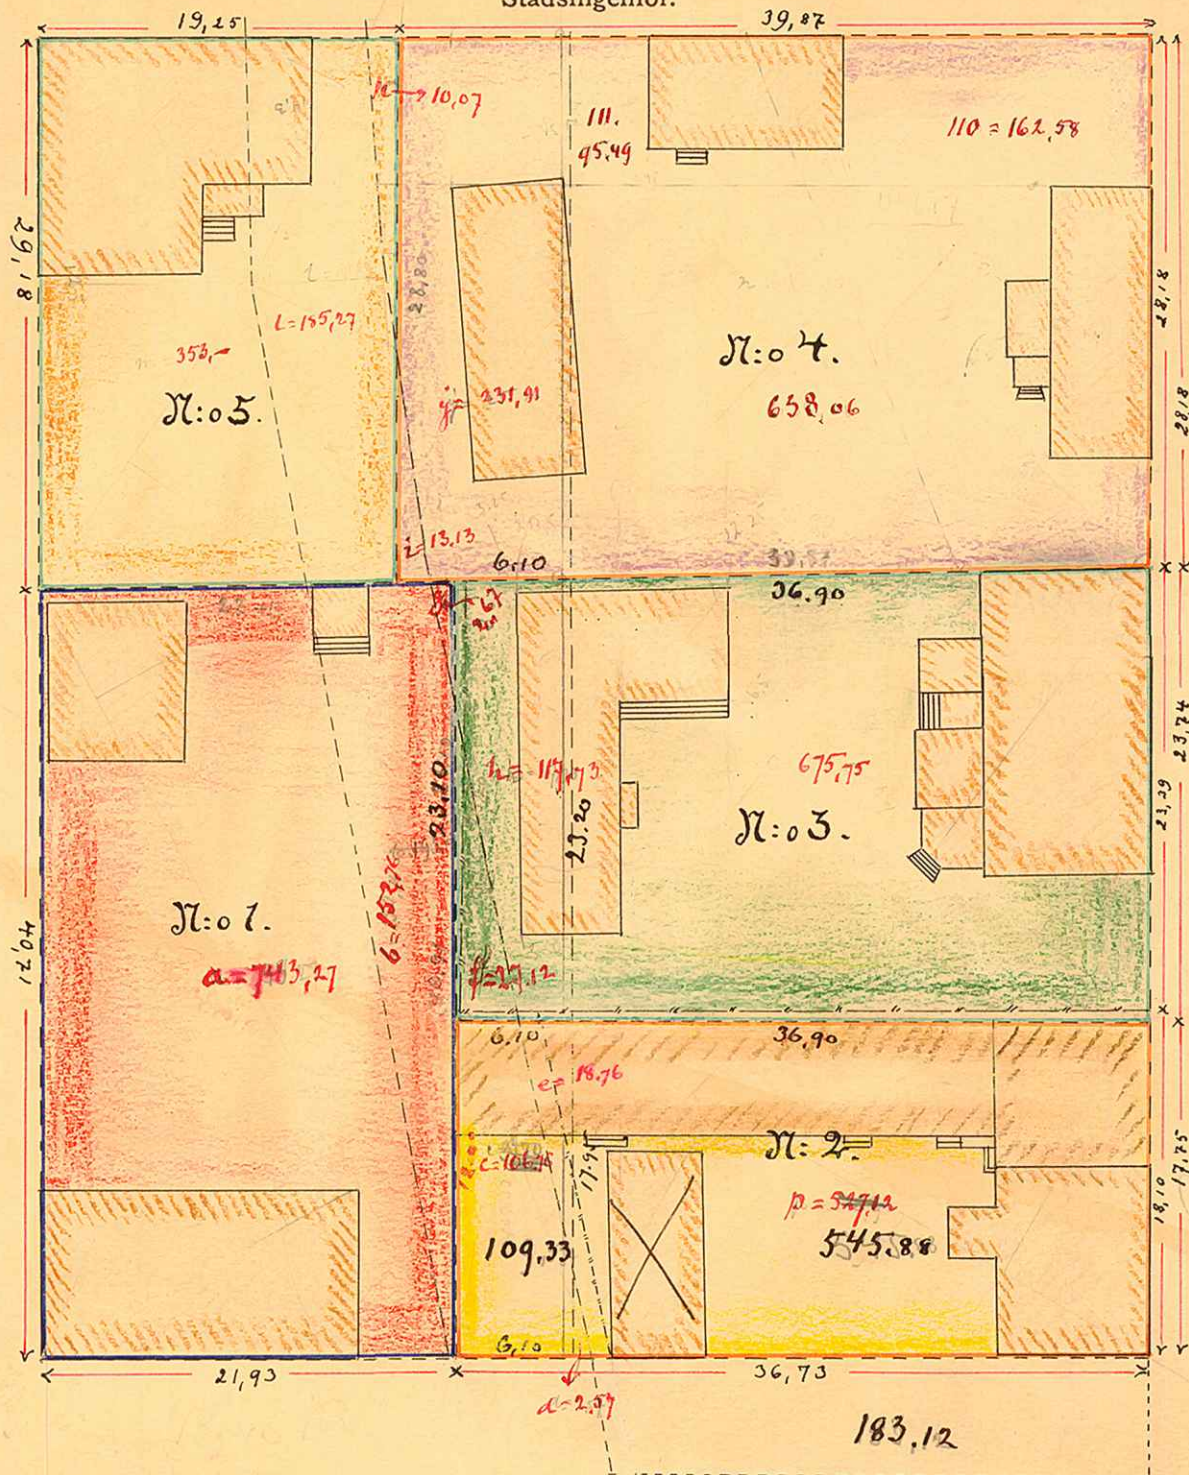

Skala:



KV. STÄDET 1-5

UMEÅ STADS BYGGNADSKONTOR.

Ritad av.....

Den.../...19...

Litt. N. Nr 690

+2 Karta