

KARTA

ÖDER

TOMTEN N^o 5

UTI

KVARTERET ARKEN


AD

UMEÅ STAD

UPPRÄTTAD ÅR 1918 AD

Caudebande

STADSINGENIÖR

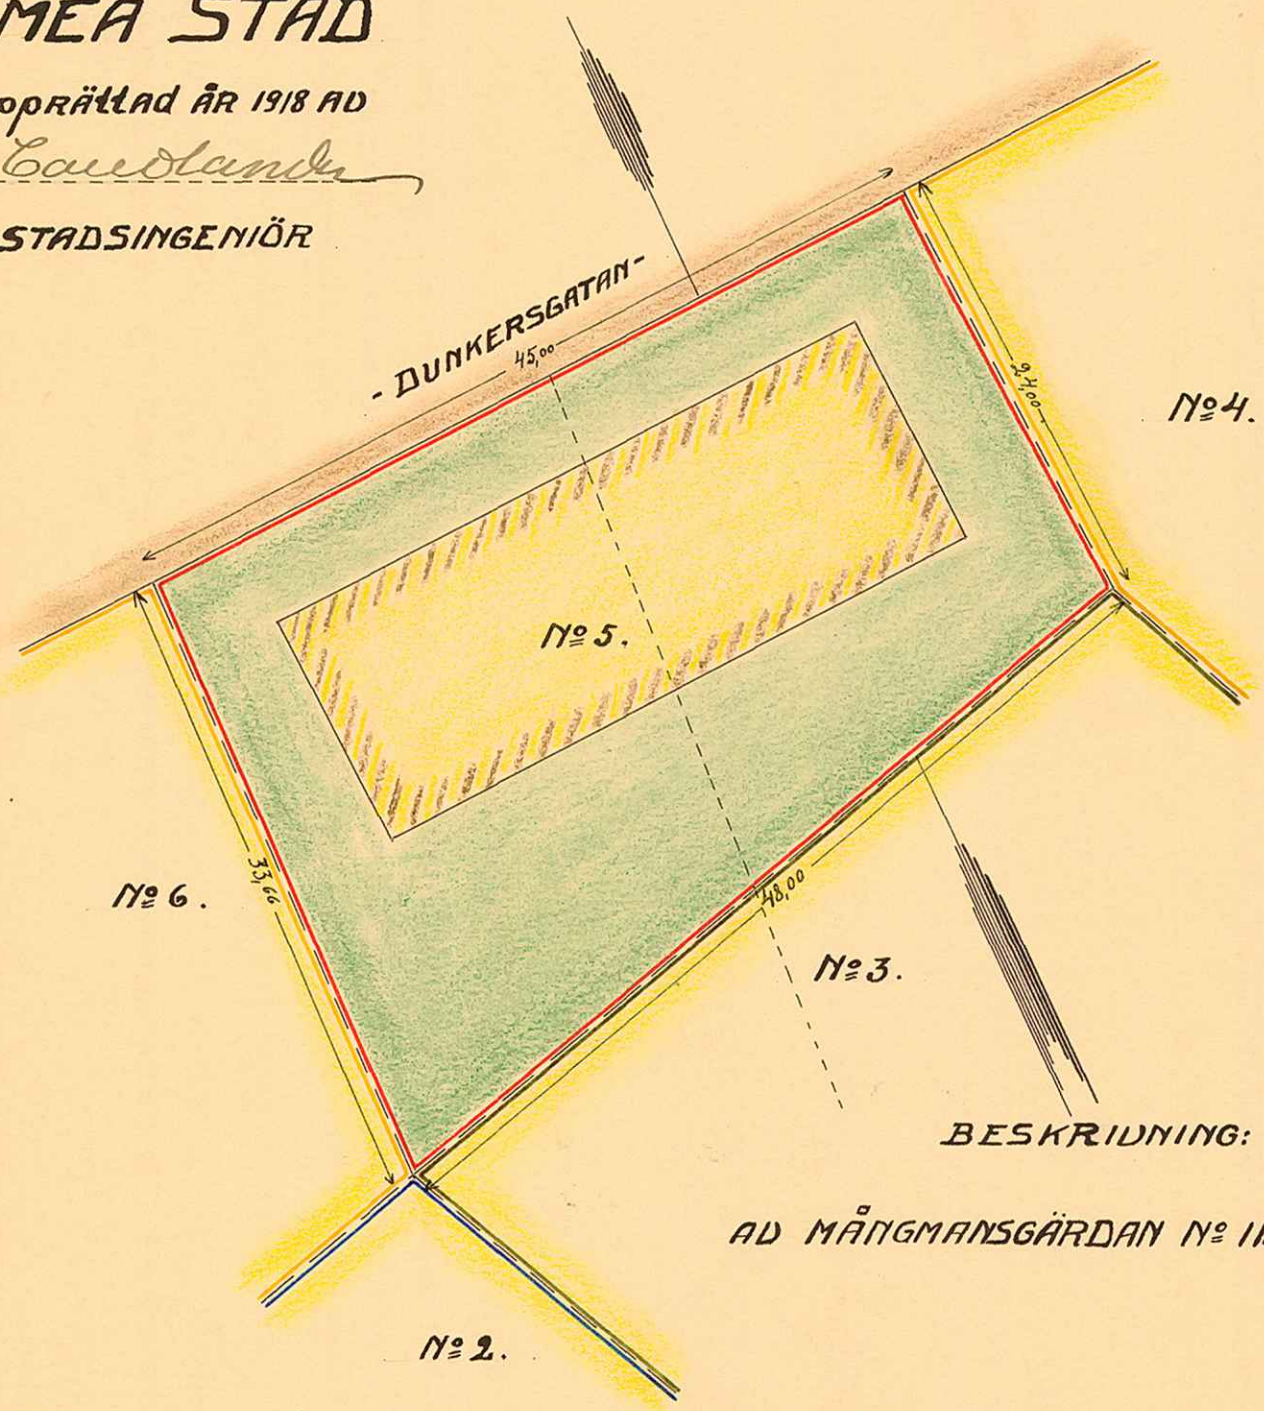

BESKRIVNING:

AD MÅNGMANSGÄRDAN N^o 113 1318,21 m²

SKALA:

