

Nr 114.

Stä. 438

434


434 1/2

KARTA ÖVER

FRU MARIA PETTERSSON
TILHÖRIG MARK
AD
NR 115 PER MATTSGÅRDEN
UTI
UMEÅ STAD,
UPPRÄTTAD ÅR 1916 AD

E. Gustavsson
STADSIJENJÖR.

RÅDHUSESPLANADEN

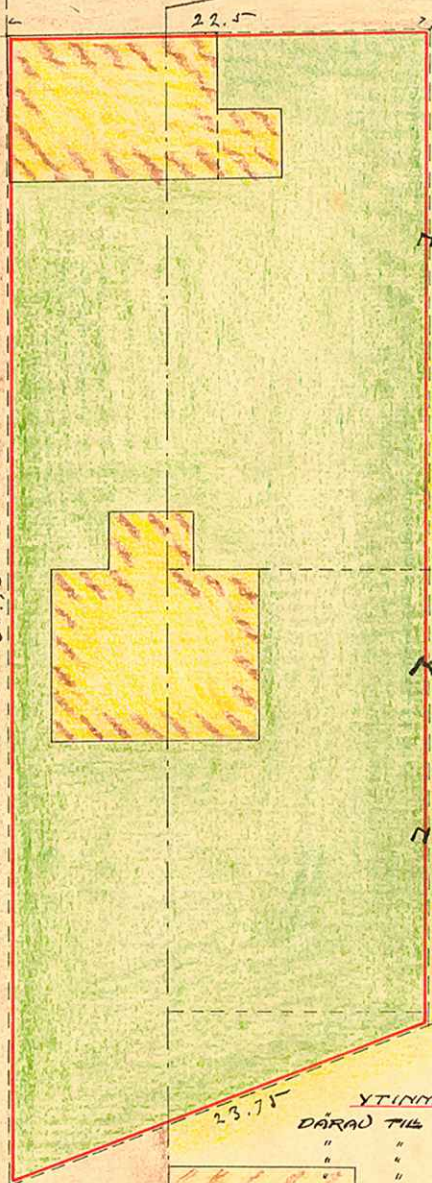

KD. MINNET

BESKRIVNING:

YTINNEHÅLL AD NR 115 PER MATTSGÅRDEN	1277,62 m ²
DÄRÅ TILL REGLERING AD NR 1 KD. MINNET	59,10 m ²
" " " " NR 4 " " "	396,58 "
" " " " NR 5 " " "	319,48 "
" " " " RÅDHUSESPLANADEN	509,46 "
SUMMA	1277,62 m ²

Nr 1.

SKALA 1/400.

NORRLANDSGATAN

UMEÅ STADS BYGGNADSKONTOR

Ritad av _____

Den ____/____/10

Litt. K. Nr 709

A 17:18

7/15