

438.

438

# KARTA

öfver

Tomten N:o 3

uti


Qvarteret Urd

af

Umeå Stad,

upprättad år 1913 af


*Matt o' karta nu plan*

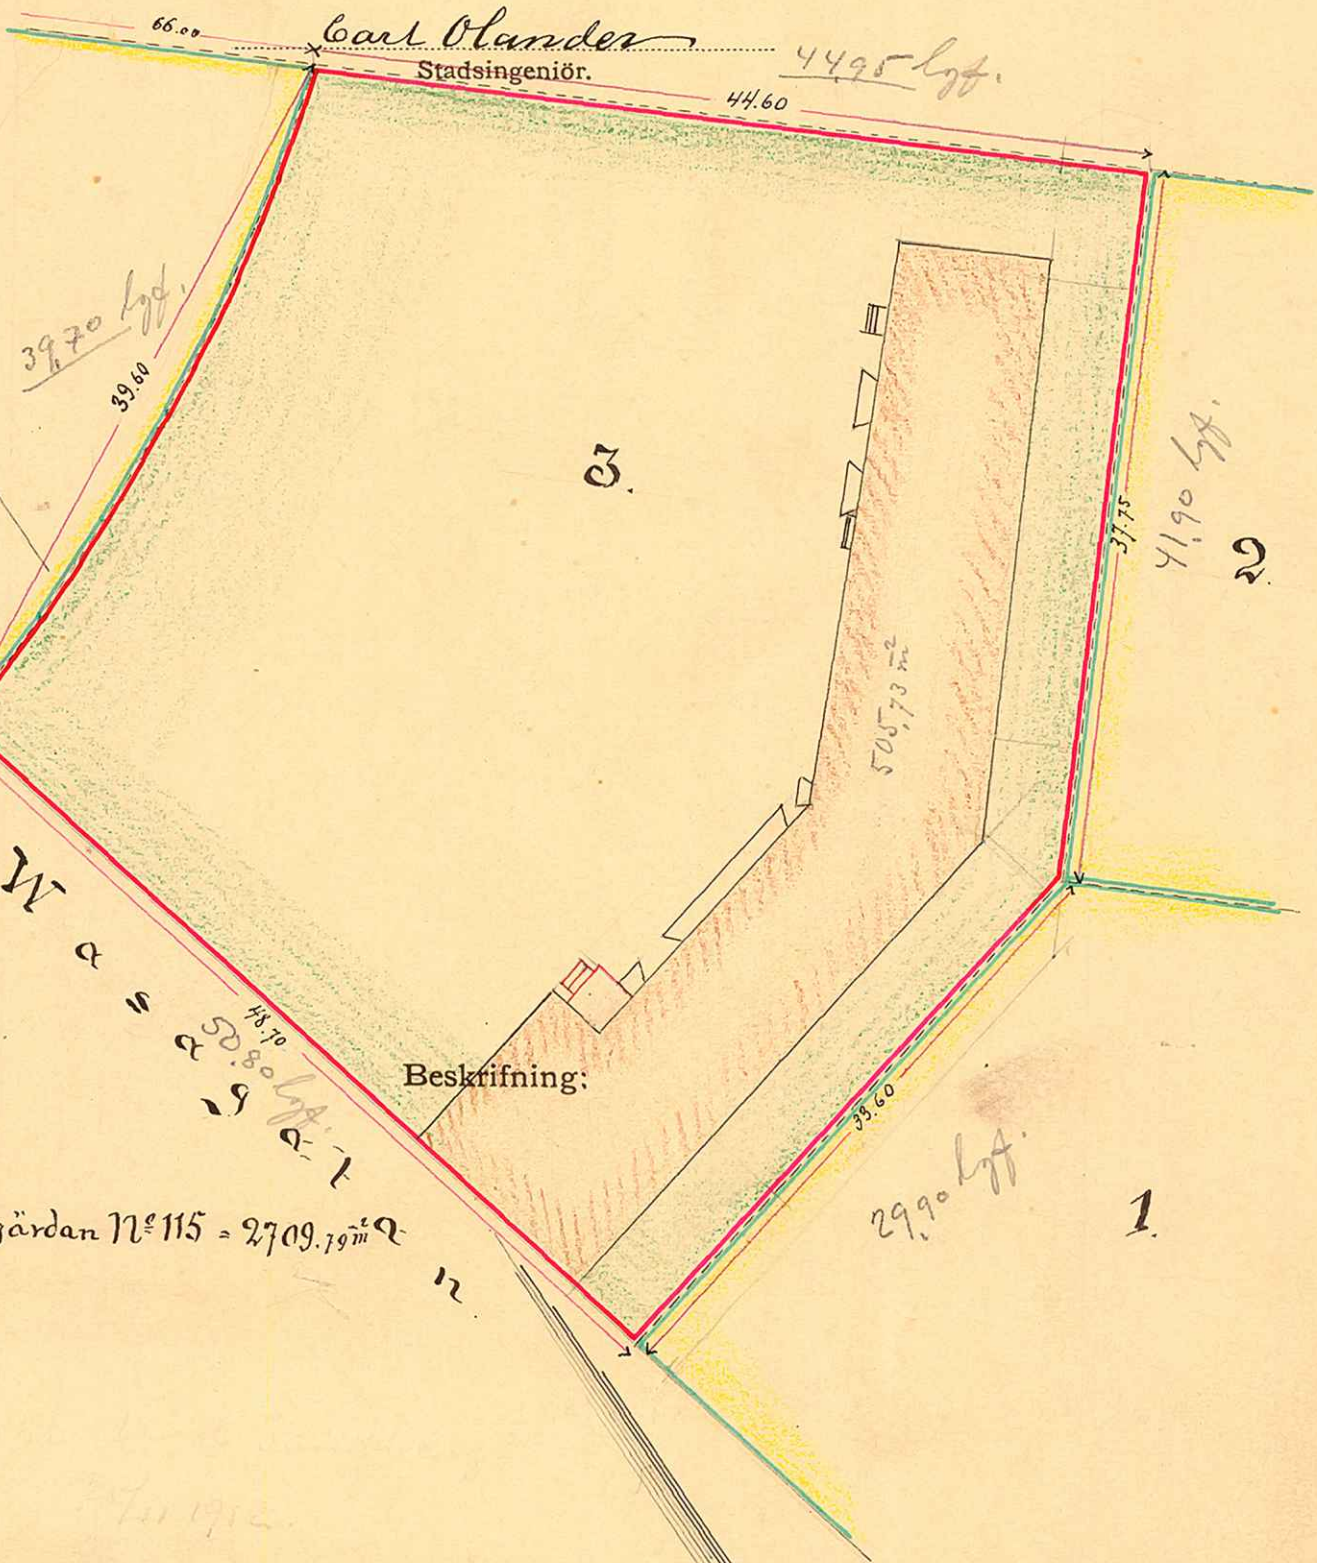

Af Per Mattsgården N° 115 = 2709.19 m²

Beskrifning:

Skala:

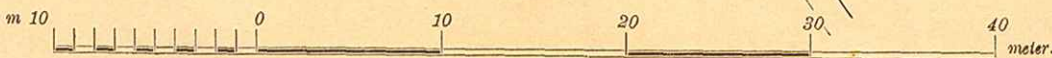

UMEÅ STADS BYGGNADSEKONOMI

Ritad av

Den / 19

Litt. K. Nr. 411

1/16