

440

440

KARTA

öfver

Tomten N:o 2

uti

Kvarteret 'SKULD'


af

Umeå Stad,

upprättad år 1918 af

Carl Oland

Stadsingeniör.

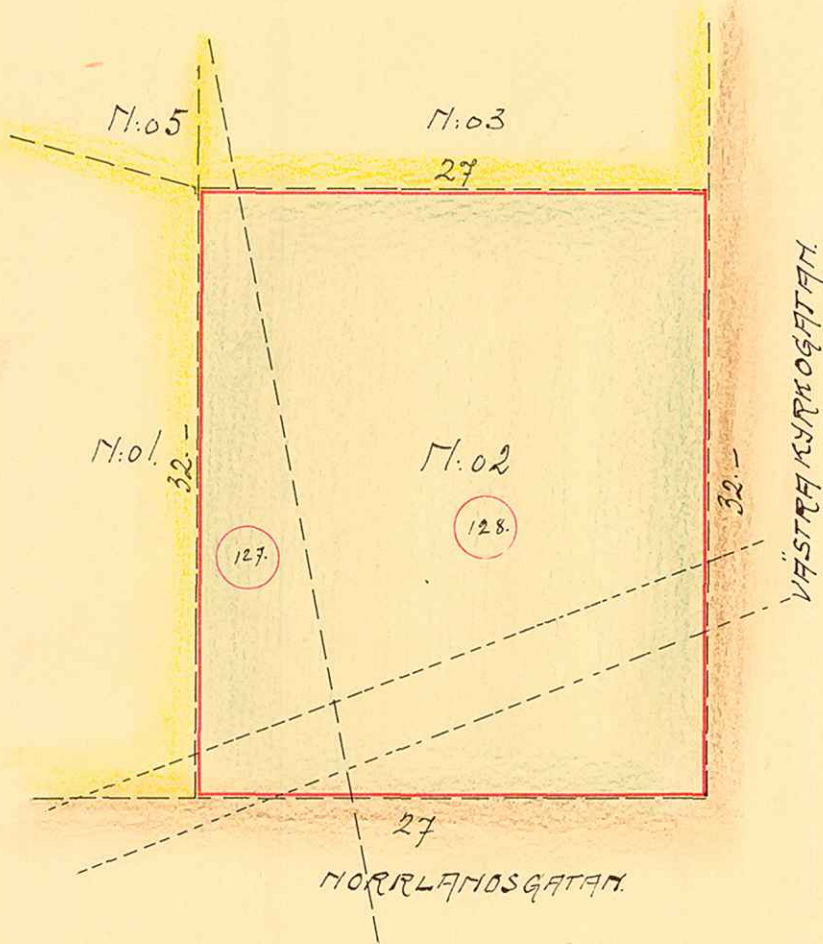

Beskrifning:

M.01 27 LÅNGMÅTTAN = 164.- KVM.

" " 128 " " = 700.- "

SUMMA. 864.- KVM.

Skala:



1/16

UMEÅ STADS BYGGNADSKONTOR

Ritad av
Den ... / ... 19... Lill. N. Nr 214