


442^a

442


KARTA
 ÖVER
 TOMTEN N^o 4
 UTI
 KVARTERET SKULD
 AD
 UMEÅ STAD

UPPRÄTTAD ÅR 1905 AD

E. Carlsson
 STADSINGENIÖR.

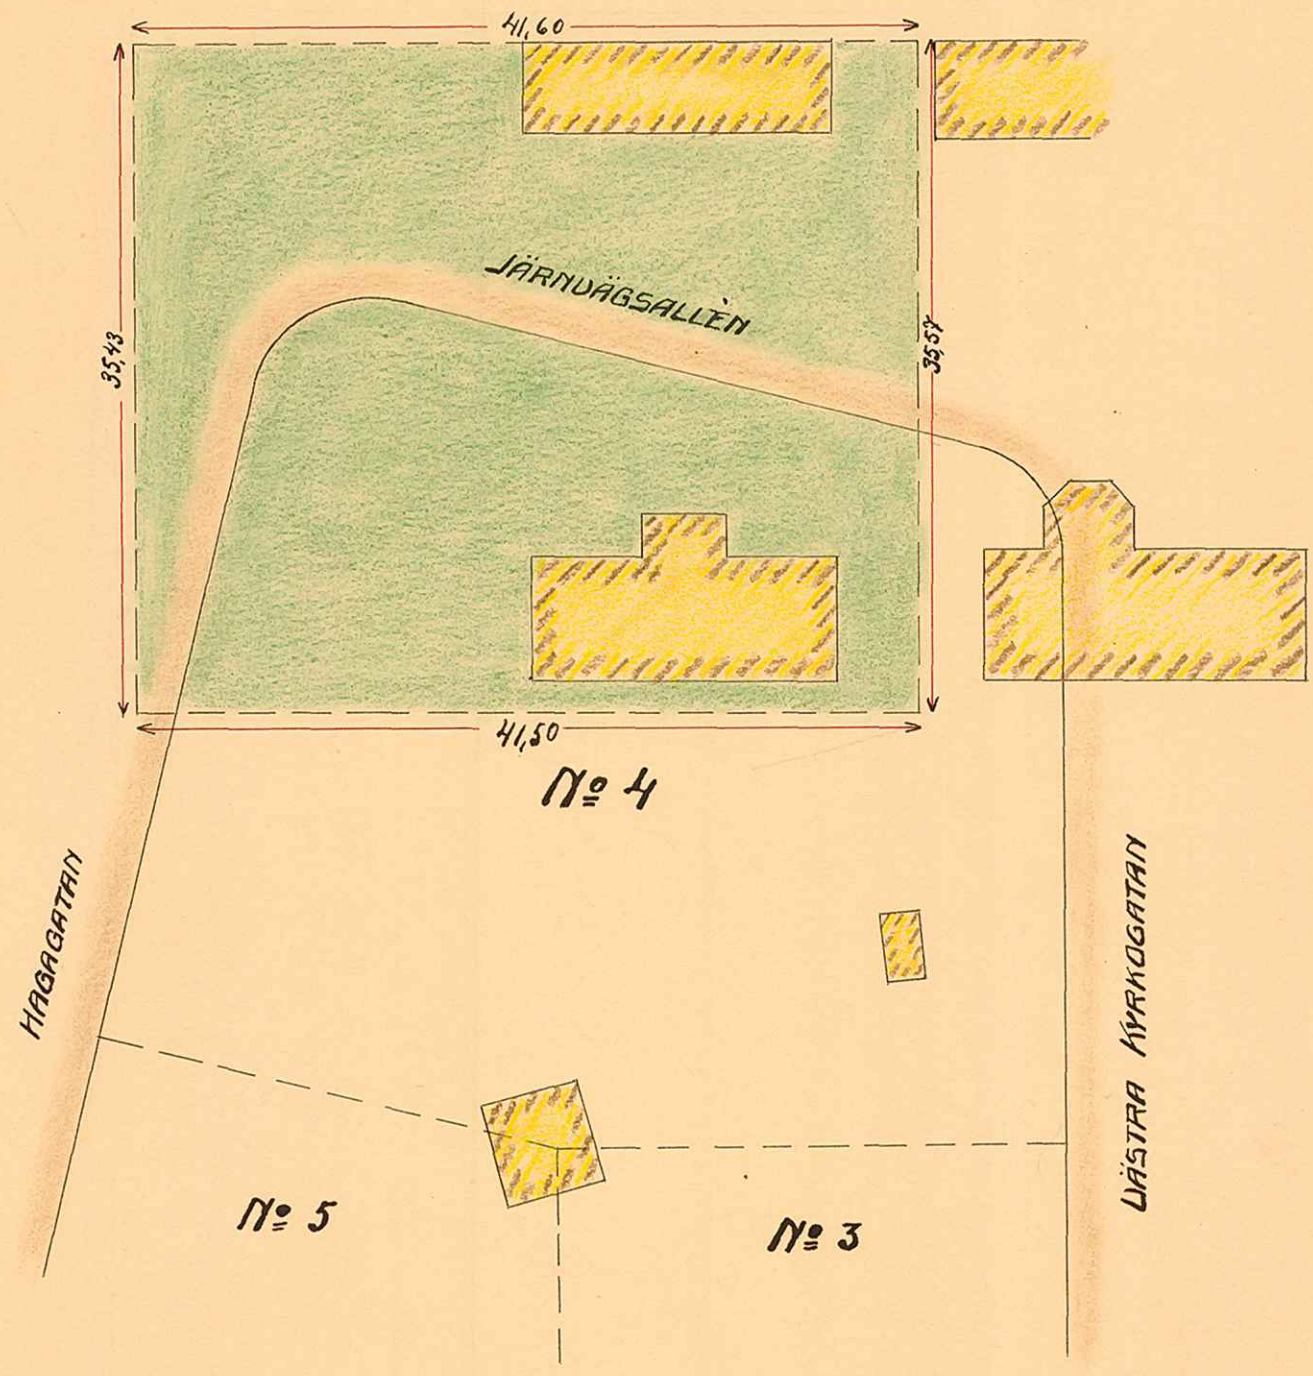

SKALA 1/400.

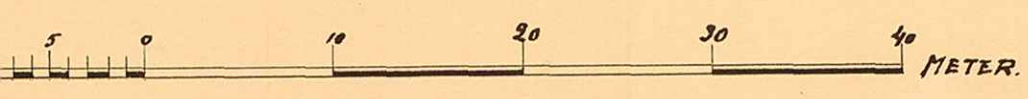

1/16

UMEÅ STADS BYGGNADSKONTOR
 Ritad av
 Den/...../..... Lit. K. Nr 215.