


444 1/2

KARTA


öfver
Gården No 130, varinga
delar av
Tomten N:o 1, 2, 3, 5 och 6
uti
Kvarteret Verdandi
af
Umeå Stad, No 6
upprättad år 1916 af

E. Carlsson
Stadsingeniör.

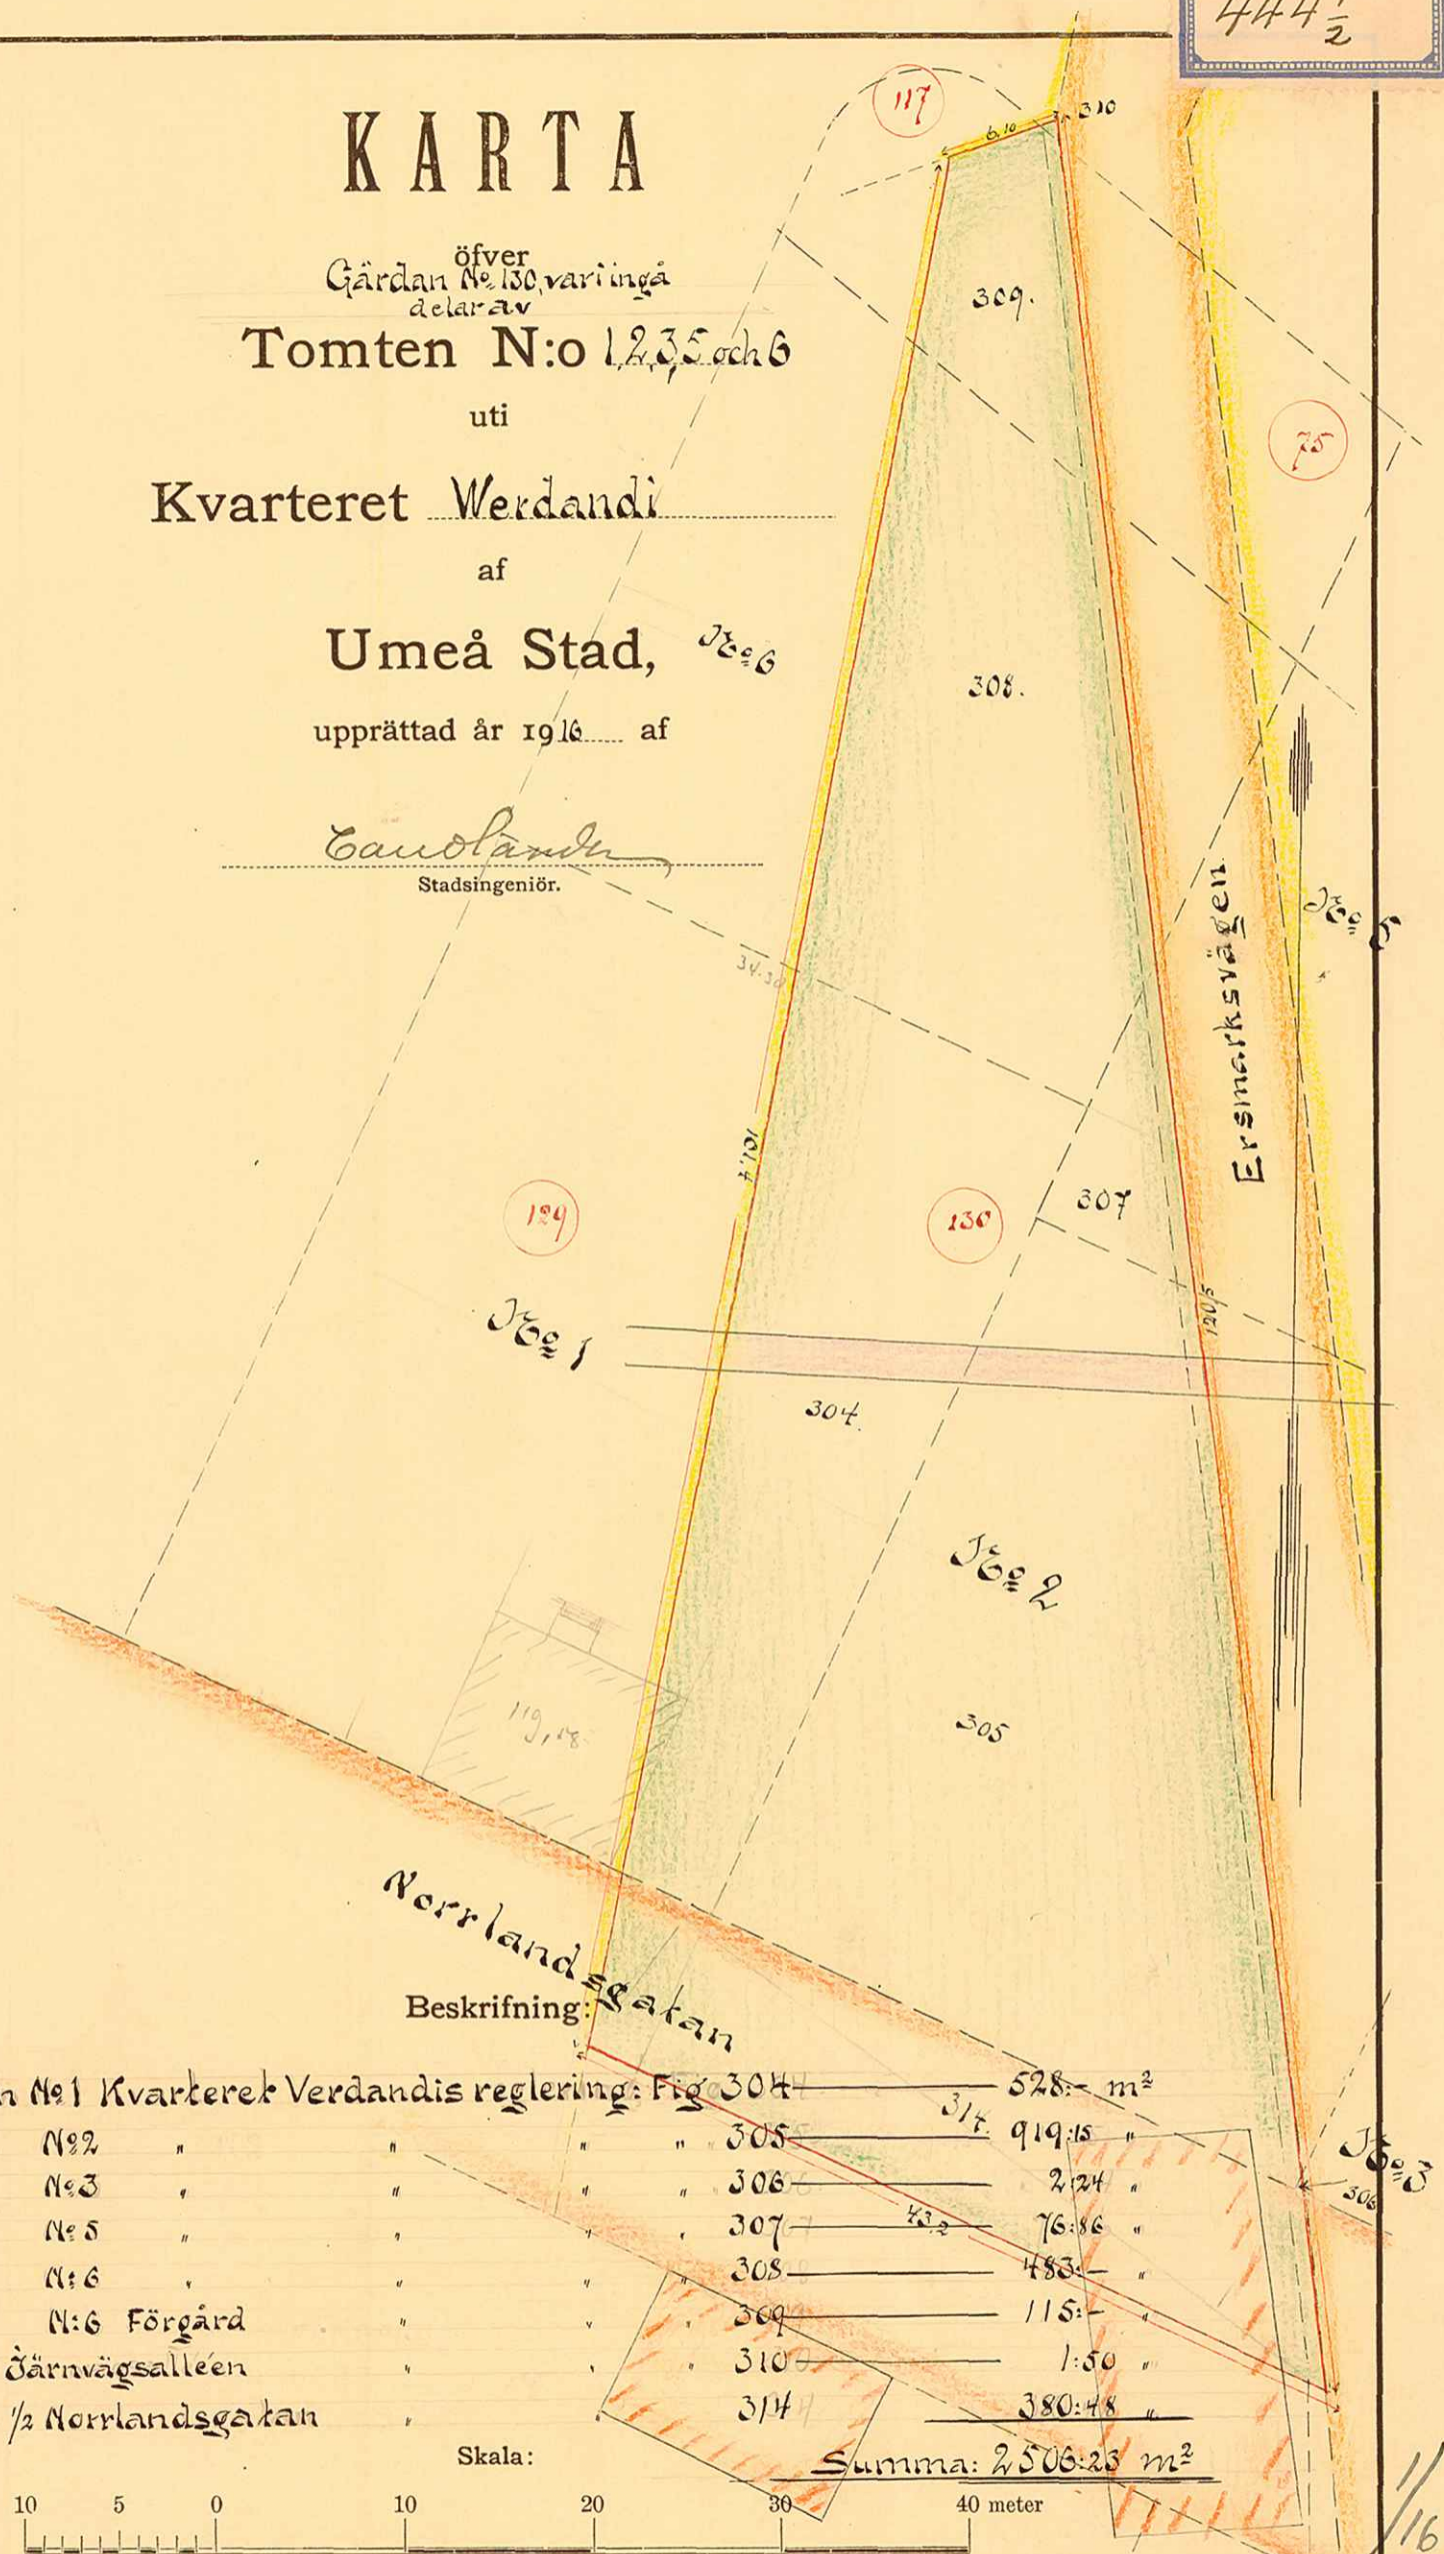

Beskrifning: **Norrländsgatan**

För komten No 1 Kvarteret Verdandis reglering: Fig 304			
		304	528.- m ²
"	"	No 2	"
"	"	No 3	"
"	"	No 5	"
"	"	No 6	"
"	"	No 6 Förgård	"
"	"	Örnvägsalleén	"
"	"	1/2 Norrländsgatan	"
		305	919.15 "
		306	2.24 "
		307	76.86 "
		308	483.- "
		309	115.- "
		310	1.50 "
		314	380.48 "
		Summa:	2506.23 m²

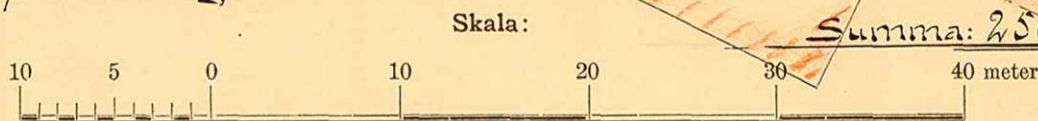

UMEÅ STADS BYGGNADSKONTOR
Ritad av _____
Den ____/____/19____ Litt. K. Nr. 718