


452

450-450


KARTA
 öfver
 Quartret Björken
 af
 Umeå Stad
 upprättad år 1899 af

W. M. Föyhl
 Stadsingenjör.

Fördelning:
 A. Förgård. 783,52 qv.m.
 B. Byggnadsplatser 3652,00
 Summa 4435,52 qv.m.

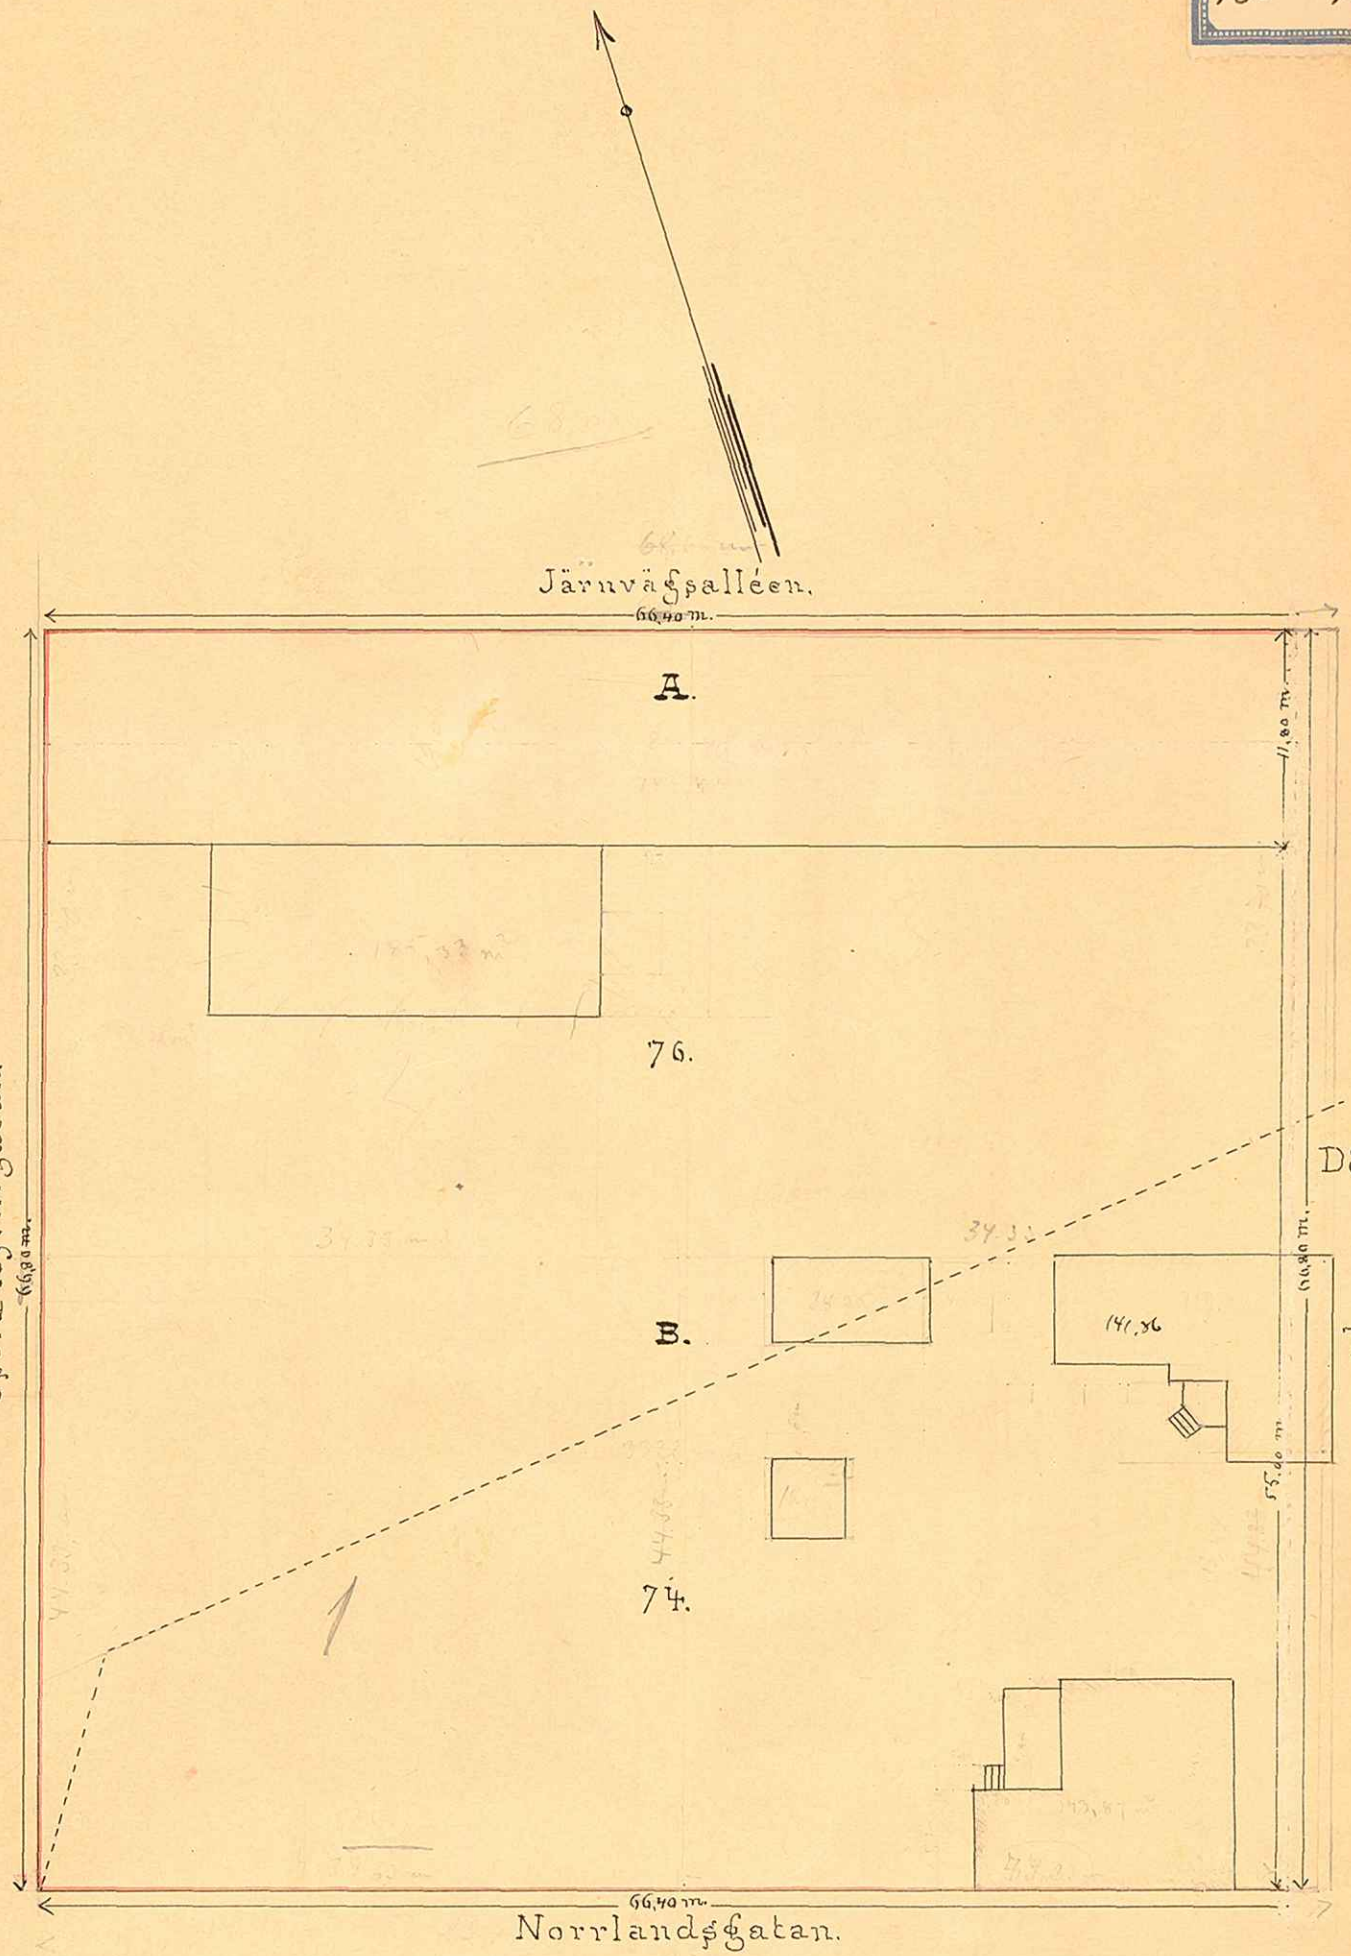

Beskrifning:
 I Quartret ingå:
 Af Jordstücken N^o 74: 1706,88 qv.m.
 " " " " 76: 2728,64 " "
 Summa 4435,52 qv.m.

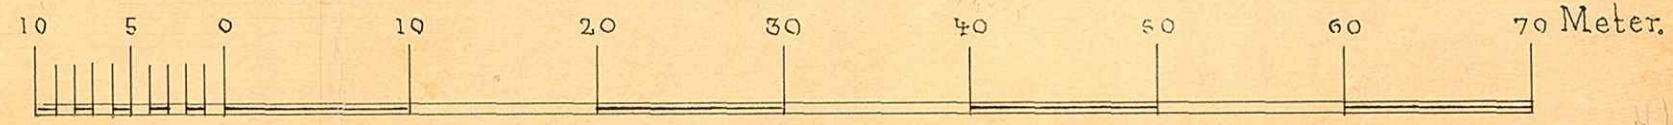

UMEÅ STADS BYGGNADSKONTOR,
 Ritad af _____
 Den ____ / ____ 19__ Litt. K. Nr 726

1/16