

491 1/2

KARTA

öfver

Tomten N:o 1, 2 och 3, 4

uti

Kvarteret Örnem och Hjärpen

af


Umeå stad,

upprättad år 1909 af

Loae Olsson

Stadsingenjör.

Härads höfdingegatan

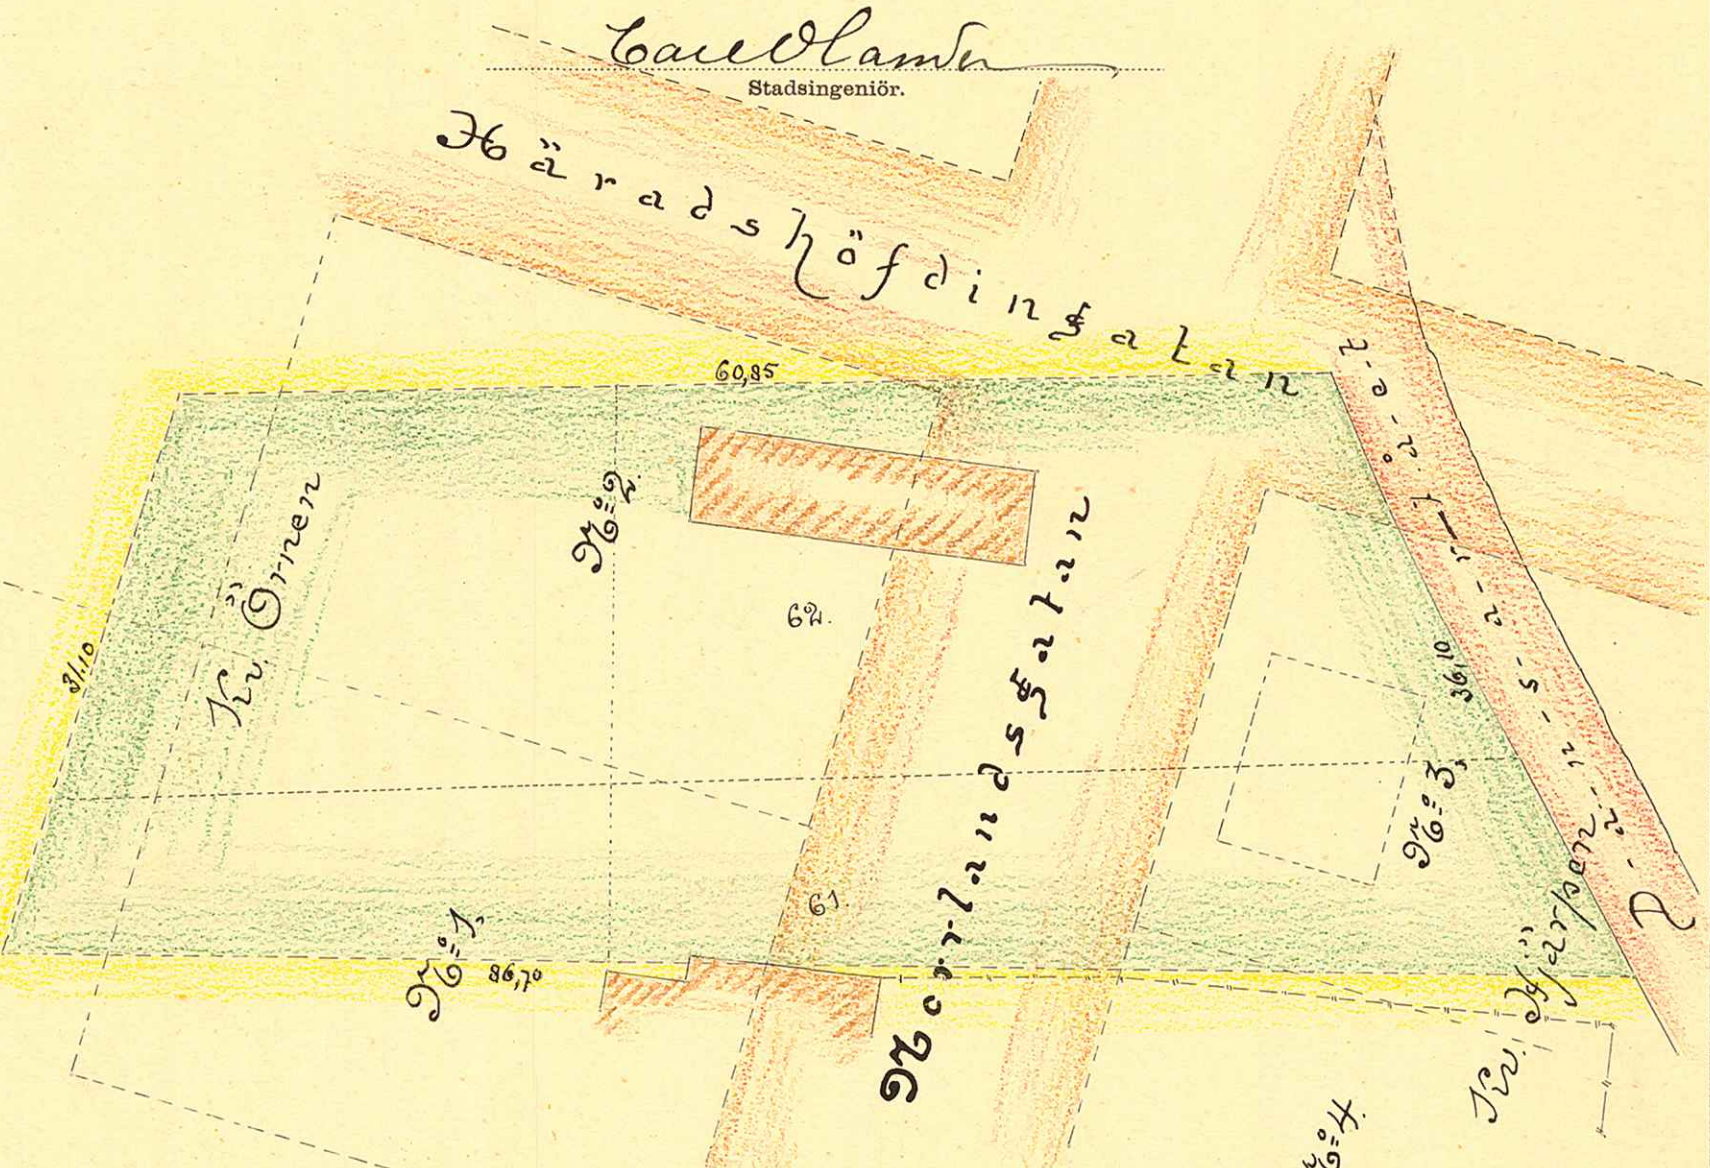

Beskrifning:


Af Gården N:o 61.

För Kv. Örnem N:o 1.	305,67
" " " " 2.	10,66
" " " " 4.	46,80
" Norrlandsgatan	192,44
" Kv. Hjärpen " 3.	219,78
" " " " 4.	10,80
<u>Summa</u>	<u>786,15 m²</u>

Af Gården N:o 62.

För Kv. Örnem N:o 1.	108,00
" " " " 2.	629,00
" " " " 3.	68,02
" " " " 4.	49,94
" Norrlandsgatan	330,99
" Härads höfdingegatan	94,87
" Kv. Hjärpen 3.	167,58
<u>Summa.</u>	<u>1448,40 m²</u>

Skala:

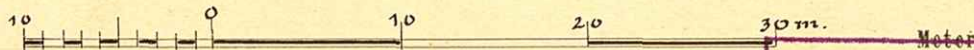

UMEA STADS BYGGNADSKONTOR,
Ritad av.....
Den...../.....19..... Litt. N. Nr. 737

1/16