


Cop.

KARTA
öfver
Umeå stads
gamla afstjelpningsplats,
upprättad på enskild begäran
år 1908

J. G. Johanson.
v. Kommissionslandtmätare



Skala 1:2000.

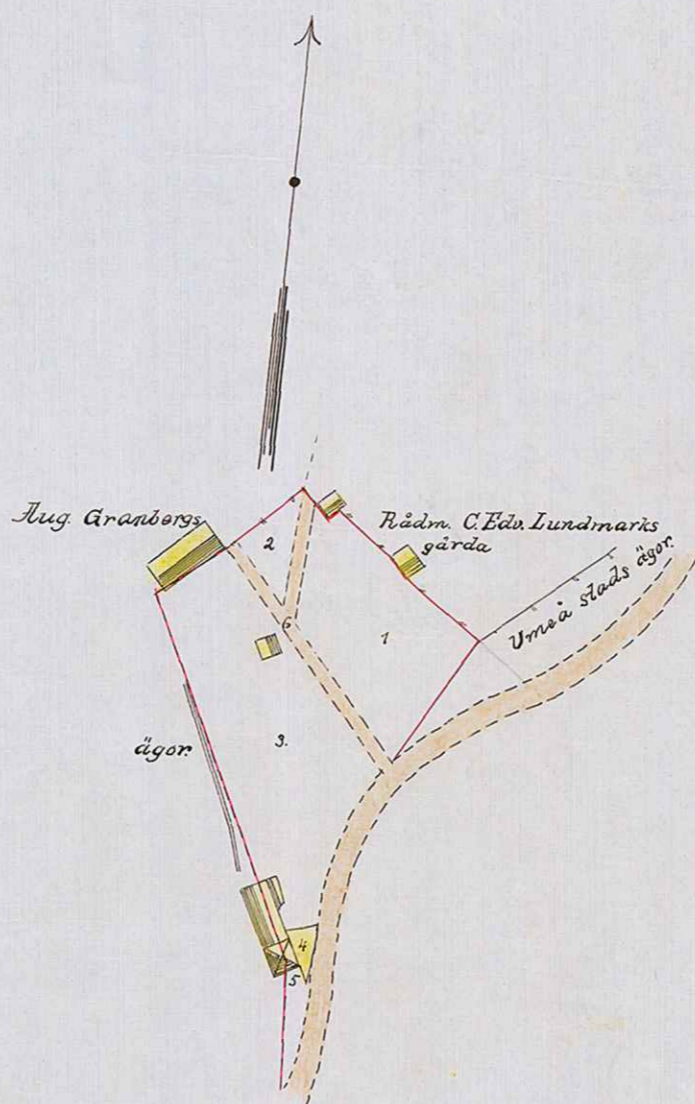

Kartebeskrifning

	Inskrivnings jor		Afstjelpnings jor		Impediment	
	Skov	Åker	Skov	Åker	Skov	Åker
1 Skogsmark				19		
2 " "				250		
3 " "				2790		
4 Åker		60				
5 Tomt bete				2		
6 Väg						350
Summa		60		5140		350

Oberäknadt vägen innehåller afstjelpningsplatsen 52 ar, eller beräknadt i gamla ytmättet 1 told 17 kappland.

Umeå den 11 maj 1908

J. G. Johanson
v. Kommissionslandtmätare.

Fig 1 har, enligt Drätselkammarens beslut, minskats med 285 m², hvarför samma figurnummer innehåller 16 ar 17 m².

A 17:8

UMEÅ STADS BYGGNADSKONTOR,
Ritad av _____
Den ____/____/19____ Litt. K. Nr 74

II/13