

489

KARTA

öfver

Tomten N:o 1.

uti

Kvarteret *Tjungen*


af

Umeå stad,


upprättad år 1906 af

Carl Blander

Stadsingeniör

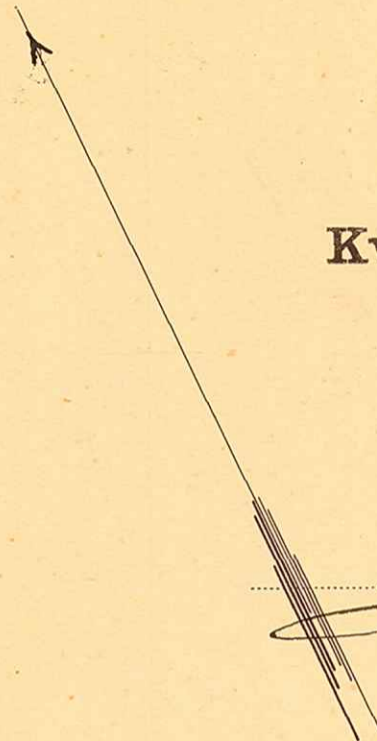

östra Öspianaden

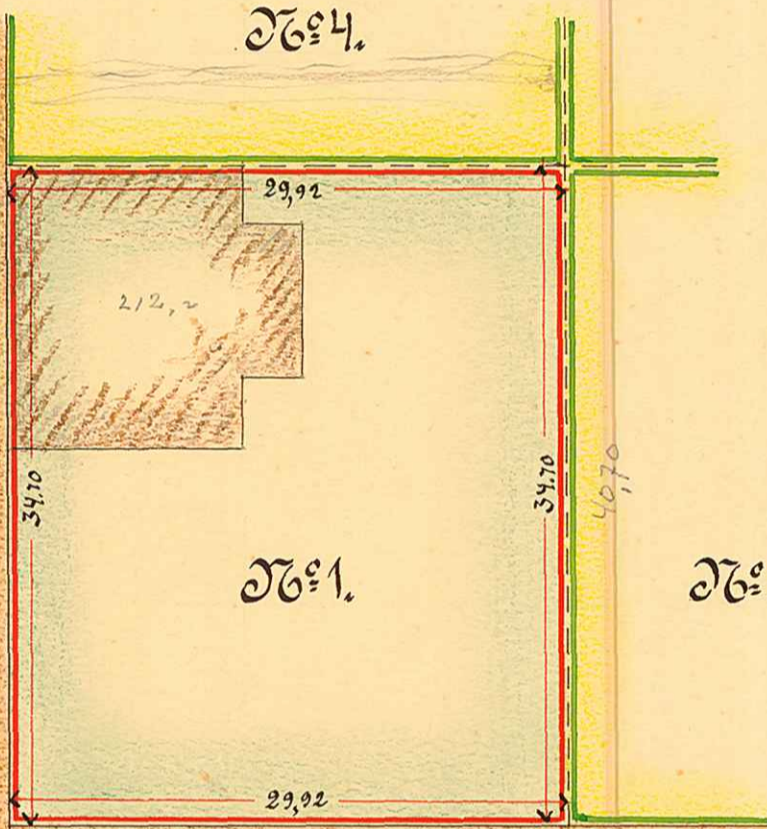


Parkgatan

— Beskrifning: —

Tomten N:o 1 = del af Vämmansög. N:o 180 innehåller — 1038,20 m².

076,52
121472
3'

Skala: 1/400

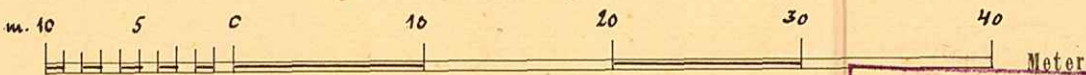

UMÅ STADS BYGGNADSBYRÅ,
 Ritad av.....
 Den.../...19... Litt. N. Nr. 257

1/16