

495

KARTA

öfver

Tomten N:o 3.

uti

Kvarteret *Borret*


af

Umeå stad,

upprättad år 1906 af

Carl Olander


Stadsingenjör

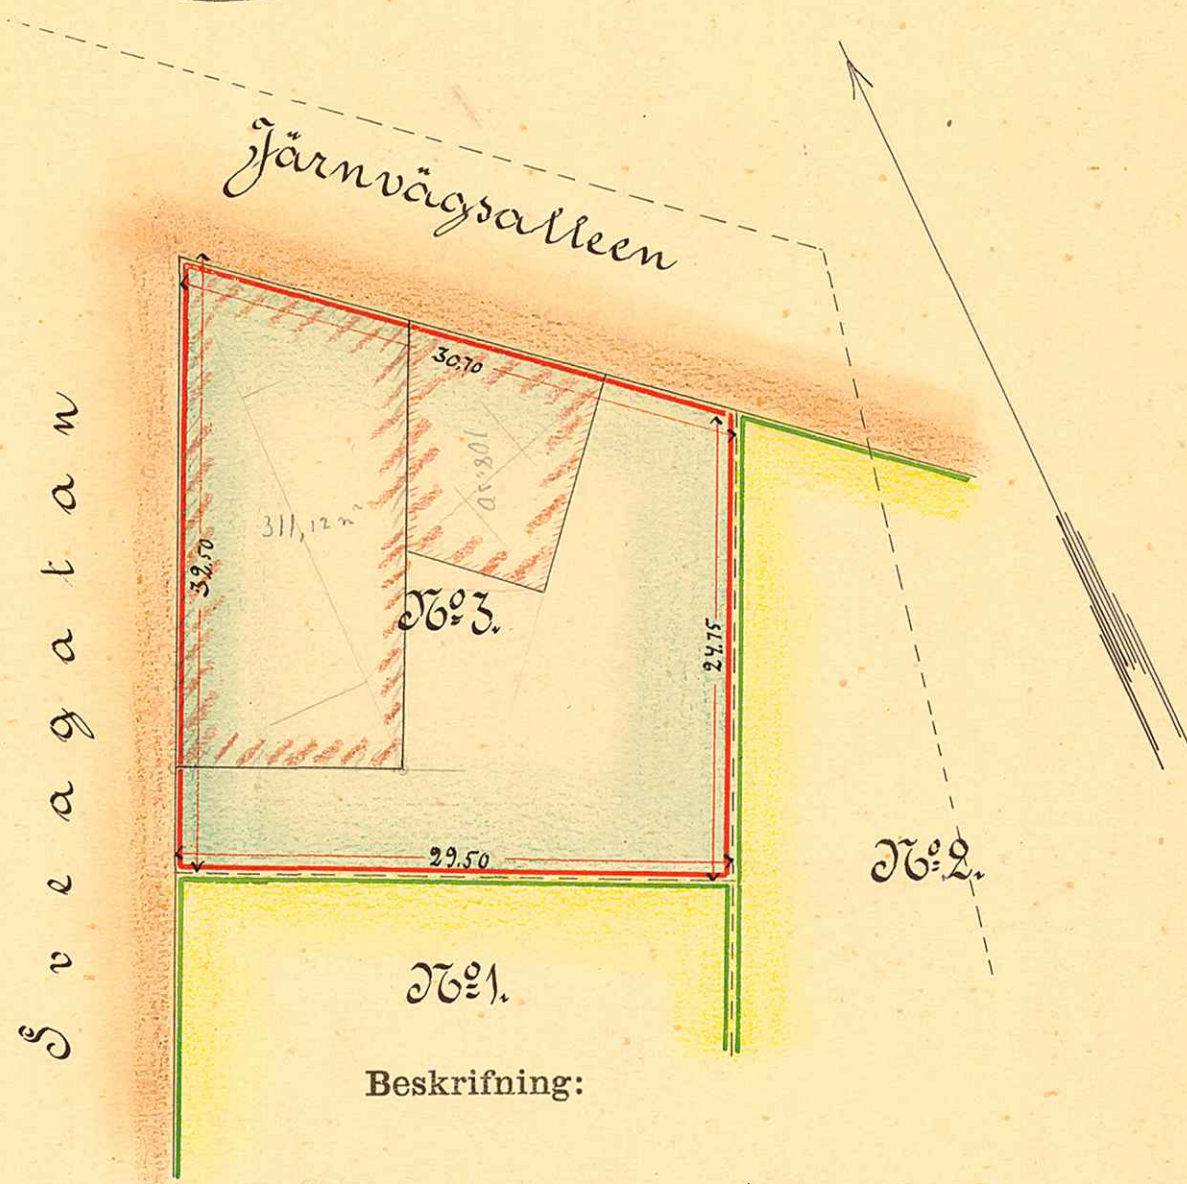

Beskrifning:

Tomten N:o 3, del af Skogsärdet N:o 105, innehåller 849,60 m².

Skala:

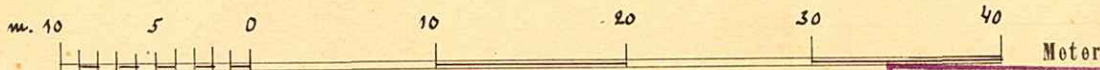

1/16

UMEÅ STADS BYGGNADSKONTOR,
 Ritad av
 Den .../.../19... Litt *R. Nir* 958