


Karta öfver

den del af Jordegan St. 166 och 167, kallad Ame-
rika, som tillhört Enkefru Styrons Sterbhus,
upprättad år 1899 af

Wilhelm Stolpe, Stadsingenjör,
kopierad och delvis kompletterad år 1912.

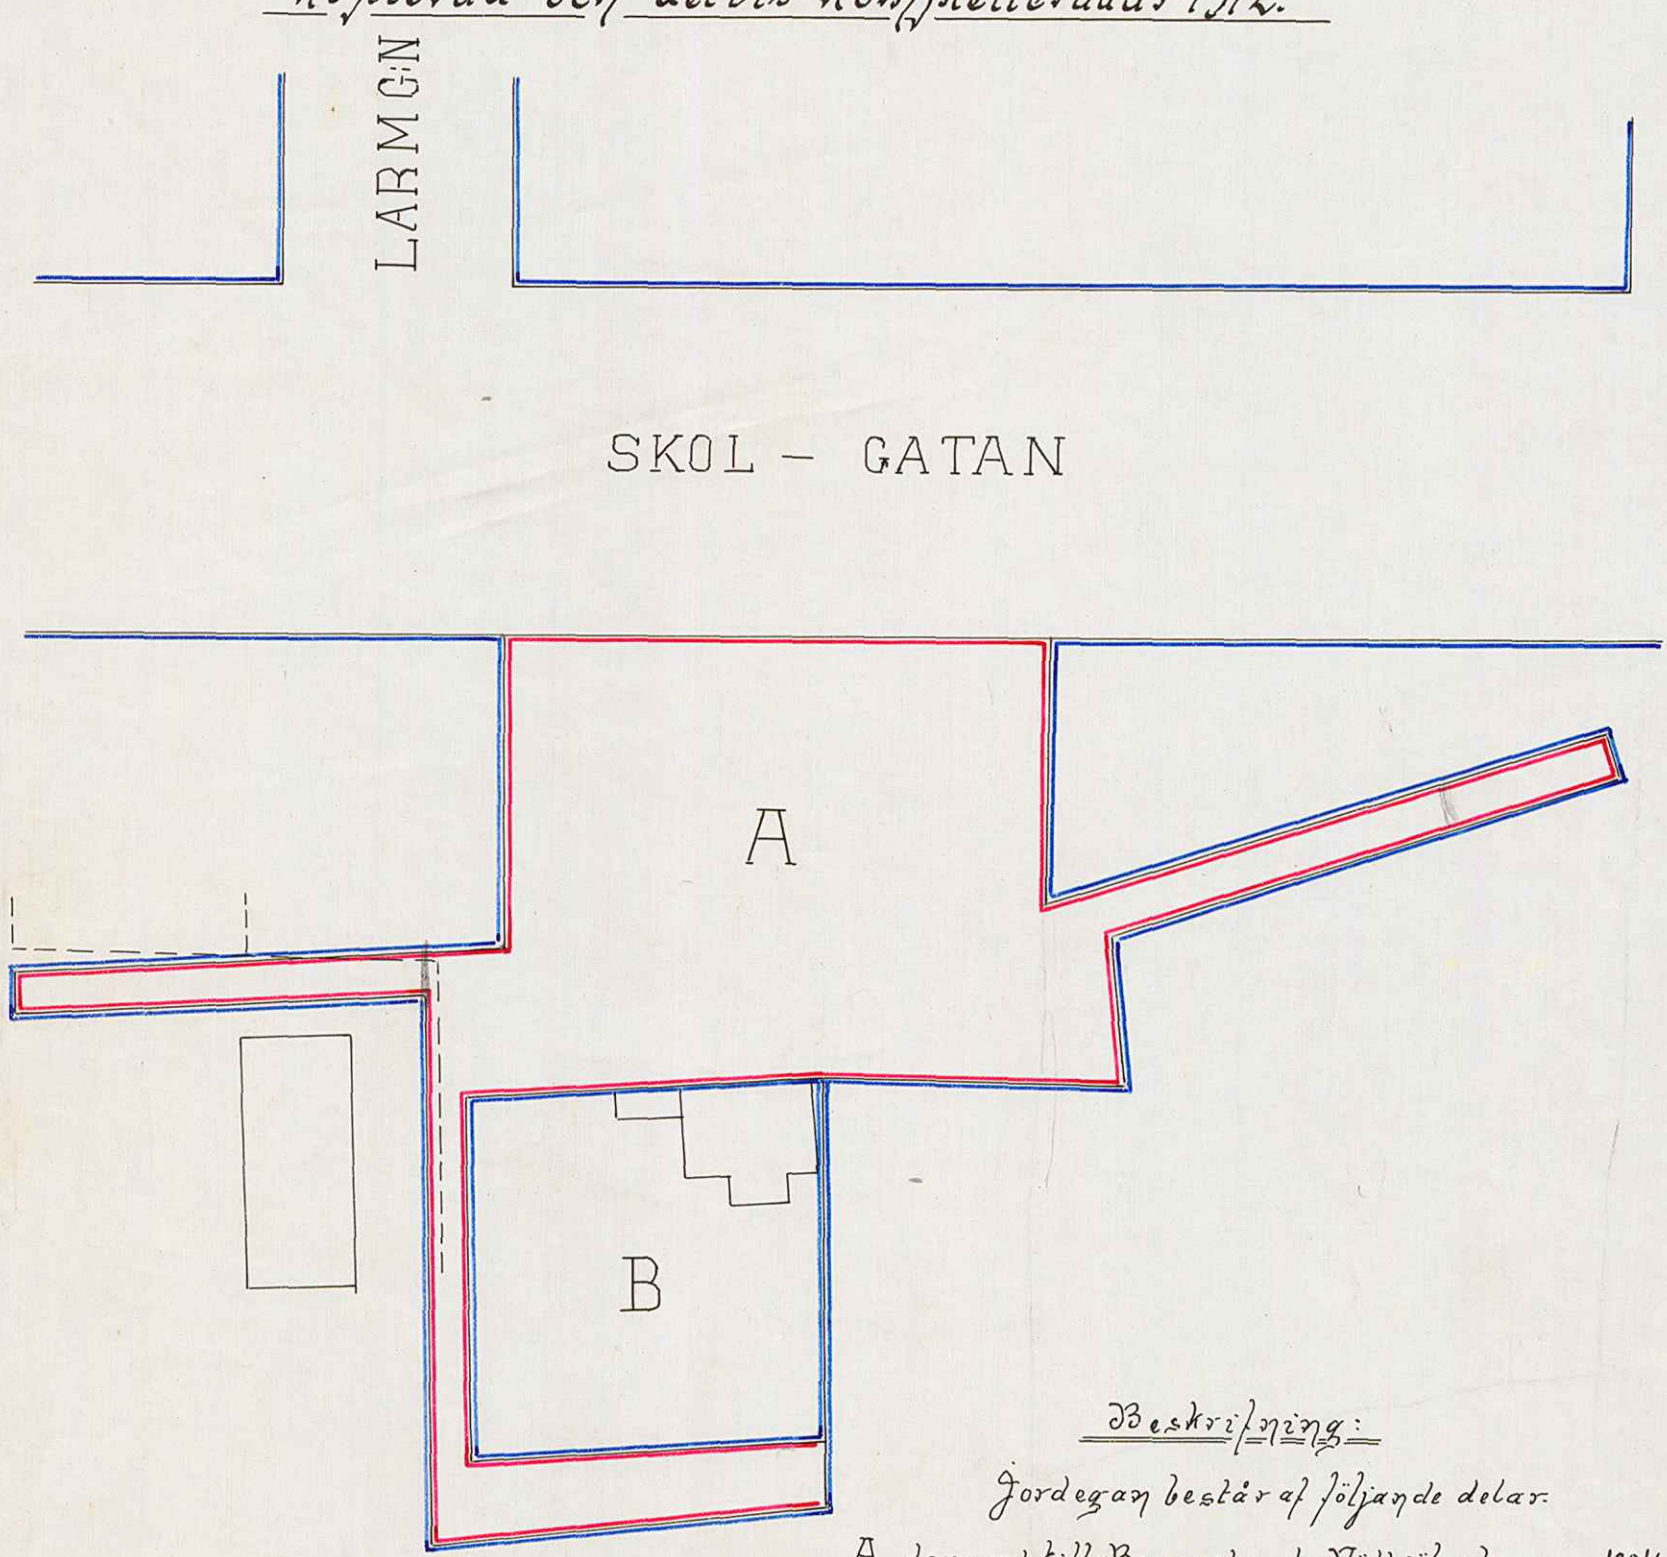


Beskrifning:

Jordegan består af följande delar:

- A. donerad till Borgerskapets Lödhyllskassa 1004.00 m²
- B. " " Enskild person 382.40 "

Summan af kvadrater 1386.40

----- Felaktigt utsatt stängsel.

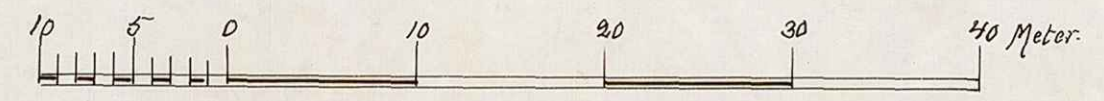

Sven Månberg

4/16

UMEÅ STADS BYGGNÄDSKONTOR.
Ritad av _____
Den. / 19. Litt. K. Nr. 770