


öfver Kv. Suldsmeden och Kv. Stenhuggaren.

Skolgatan

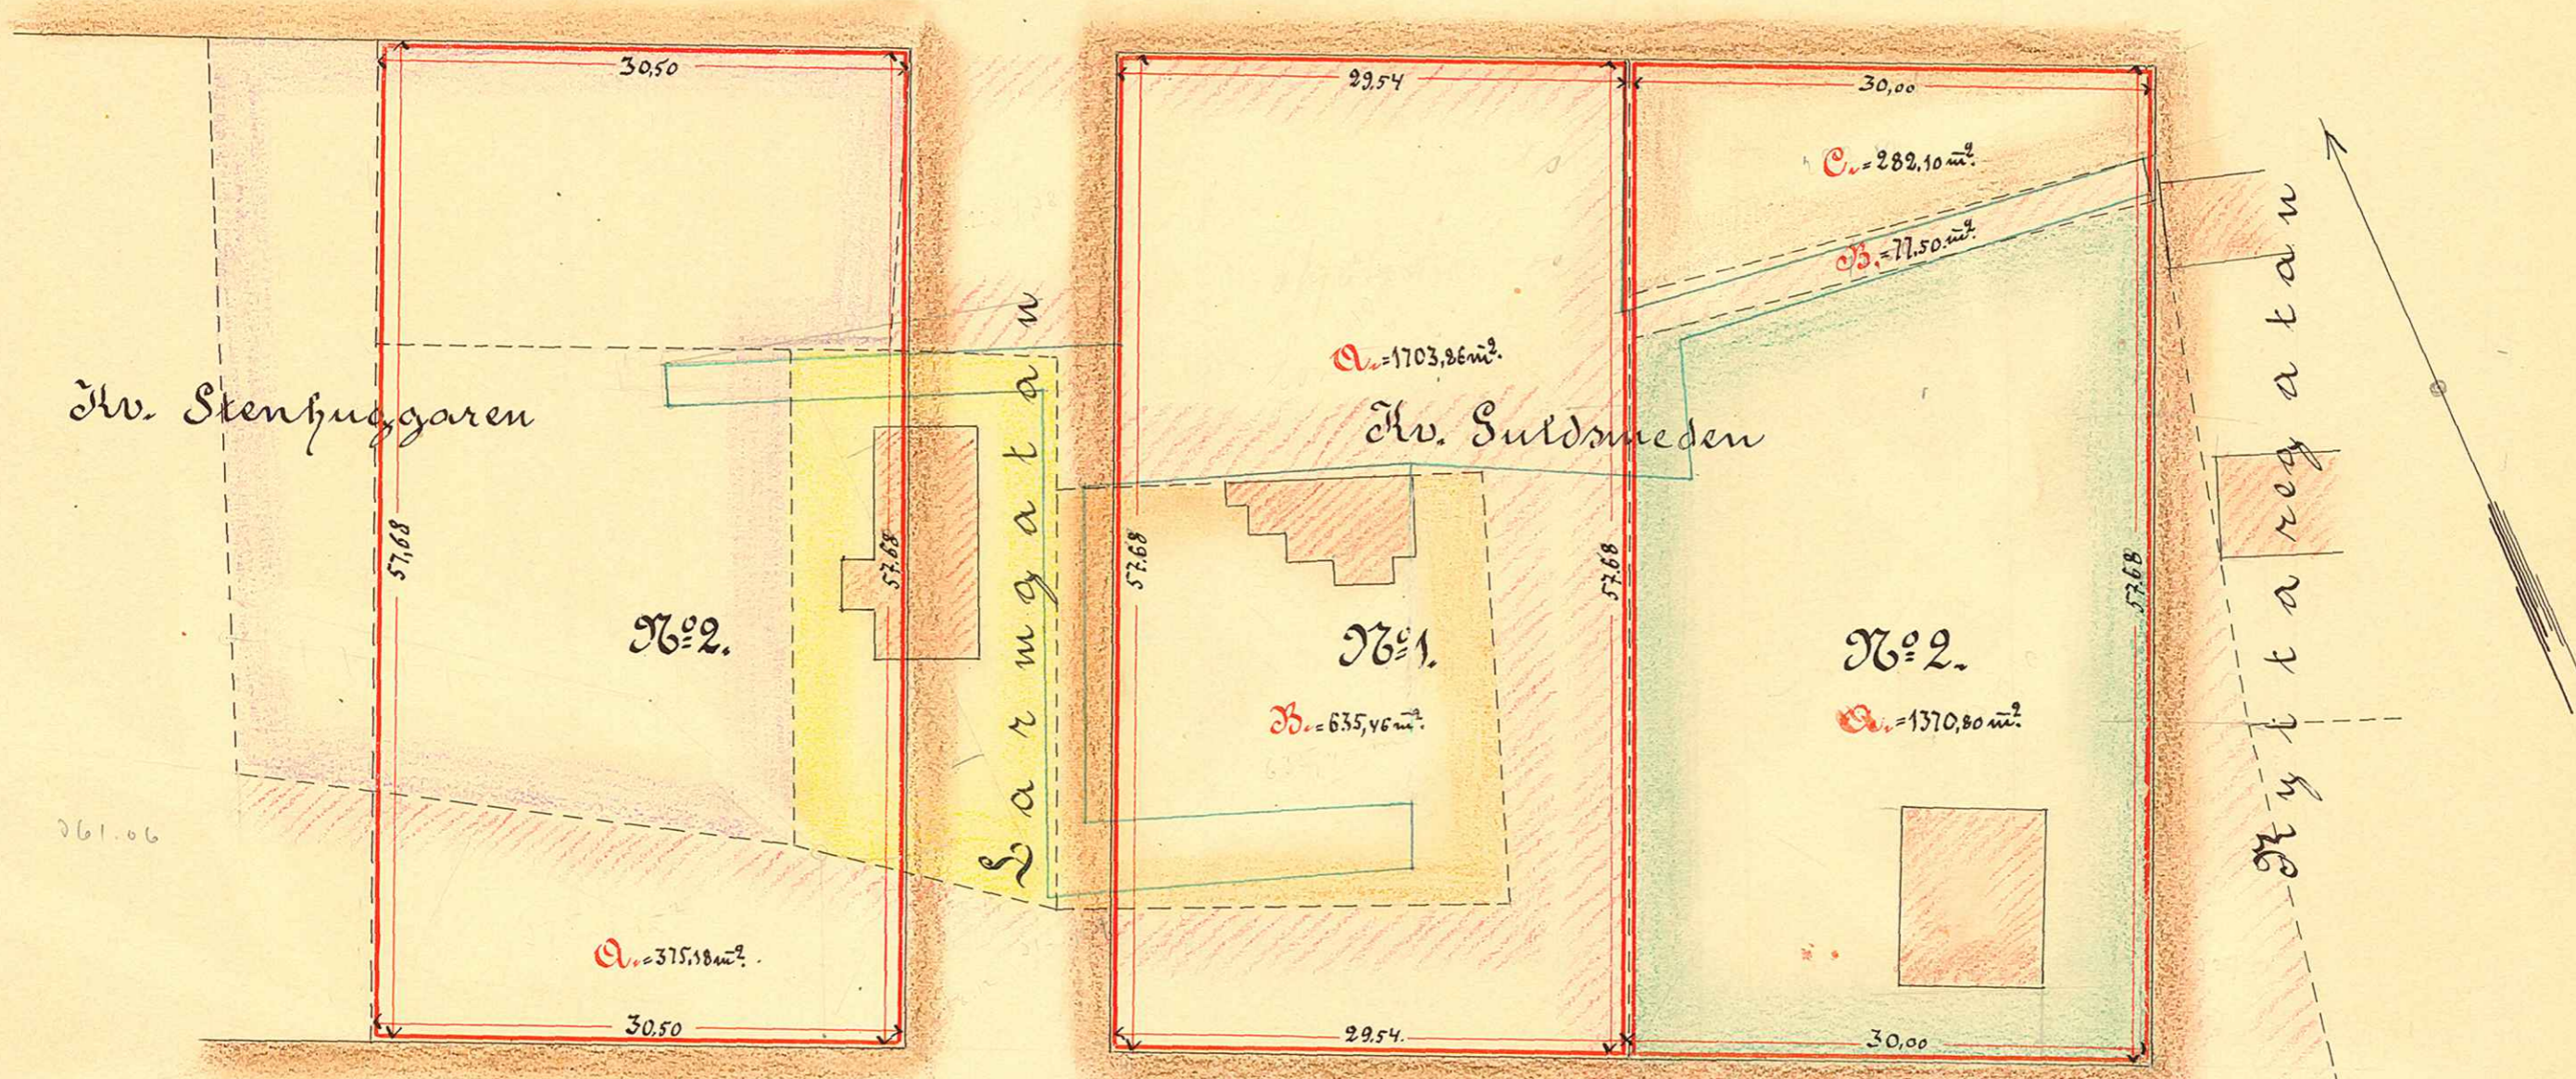

Kungsgatan

Hyrkogården



Umeå Byggnadskontor, d. 28/1 1906  
Carlblom  
Herrigård

UMEÅ STADS BYGGNADSKONTOR,  
Ritad av \_\_\_\_\_  
Den \_\_\_/\_\_\_ 19\_\_\_ Lill. K. Nr. 713

1. 18. 014

A 14:20