

KARTA

öfver

Tomten N:o 2

uti


Qvarteret Guldsmeden enligt 1906 års stadsplan af

Umeå Stad,

upprättad år 1906.... af

Caeo-Lander

Stadsingenjör.

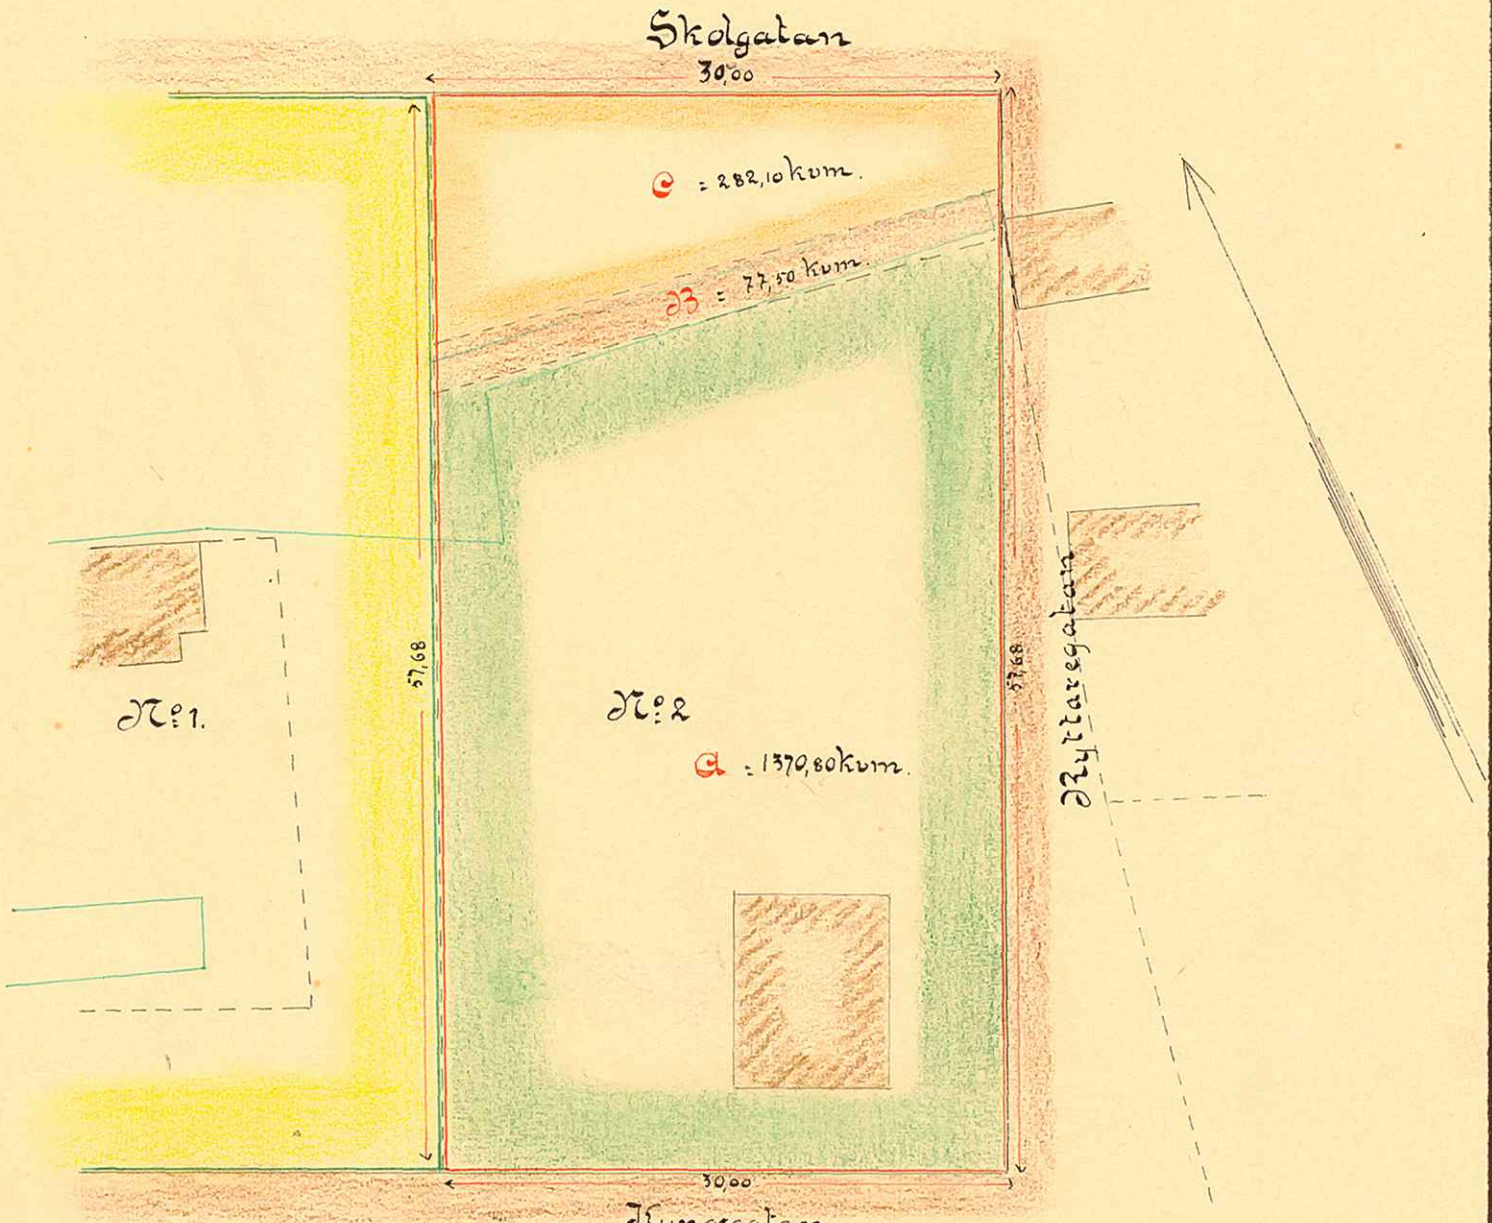

Jungsgatan
Beskrifning:
Tomten består af följande delar:
Fig. 1 1370,80 kum.
" 2 77,50 "
" 3 282,10 "
Summa: 1730,40 kum.

Skala:

