

2. 9.

KARTA

öfver

Tomten N:o

uti

Kvarteret Sandfärdan N: 163


af

Umeå stad,

upprättad år 1907 af

Går Olanden

Stadsingeniör.

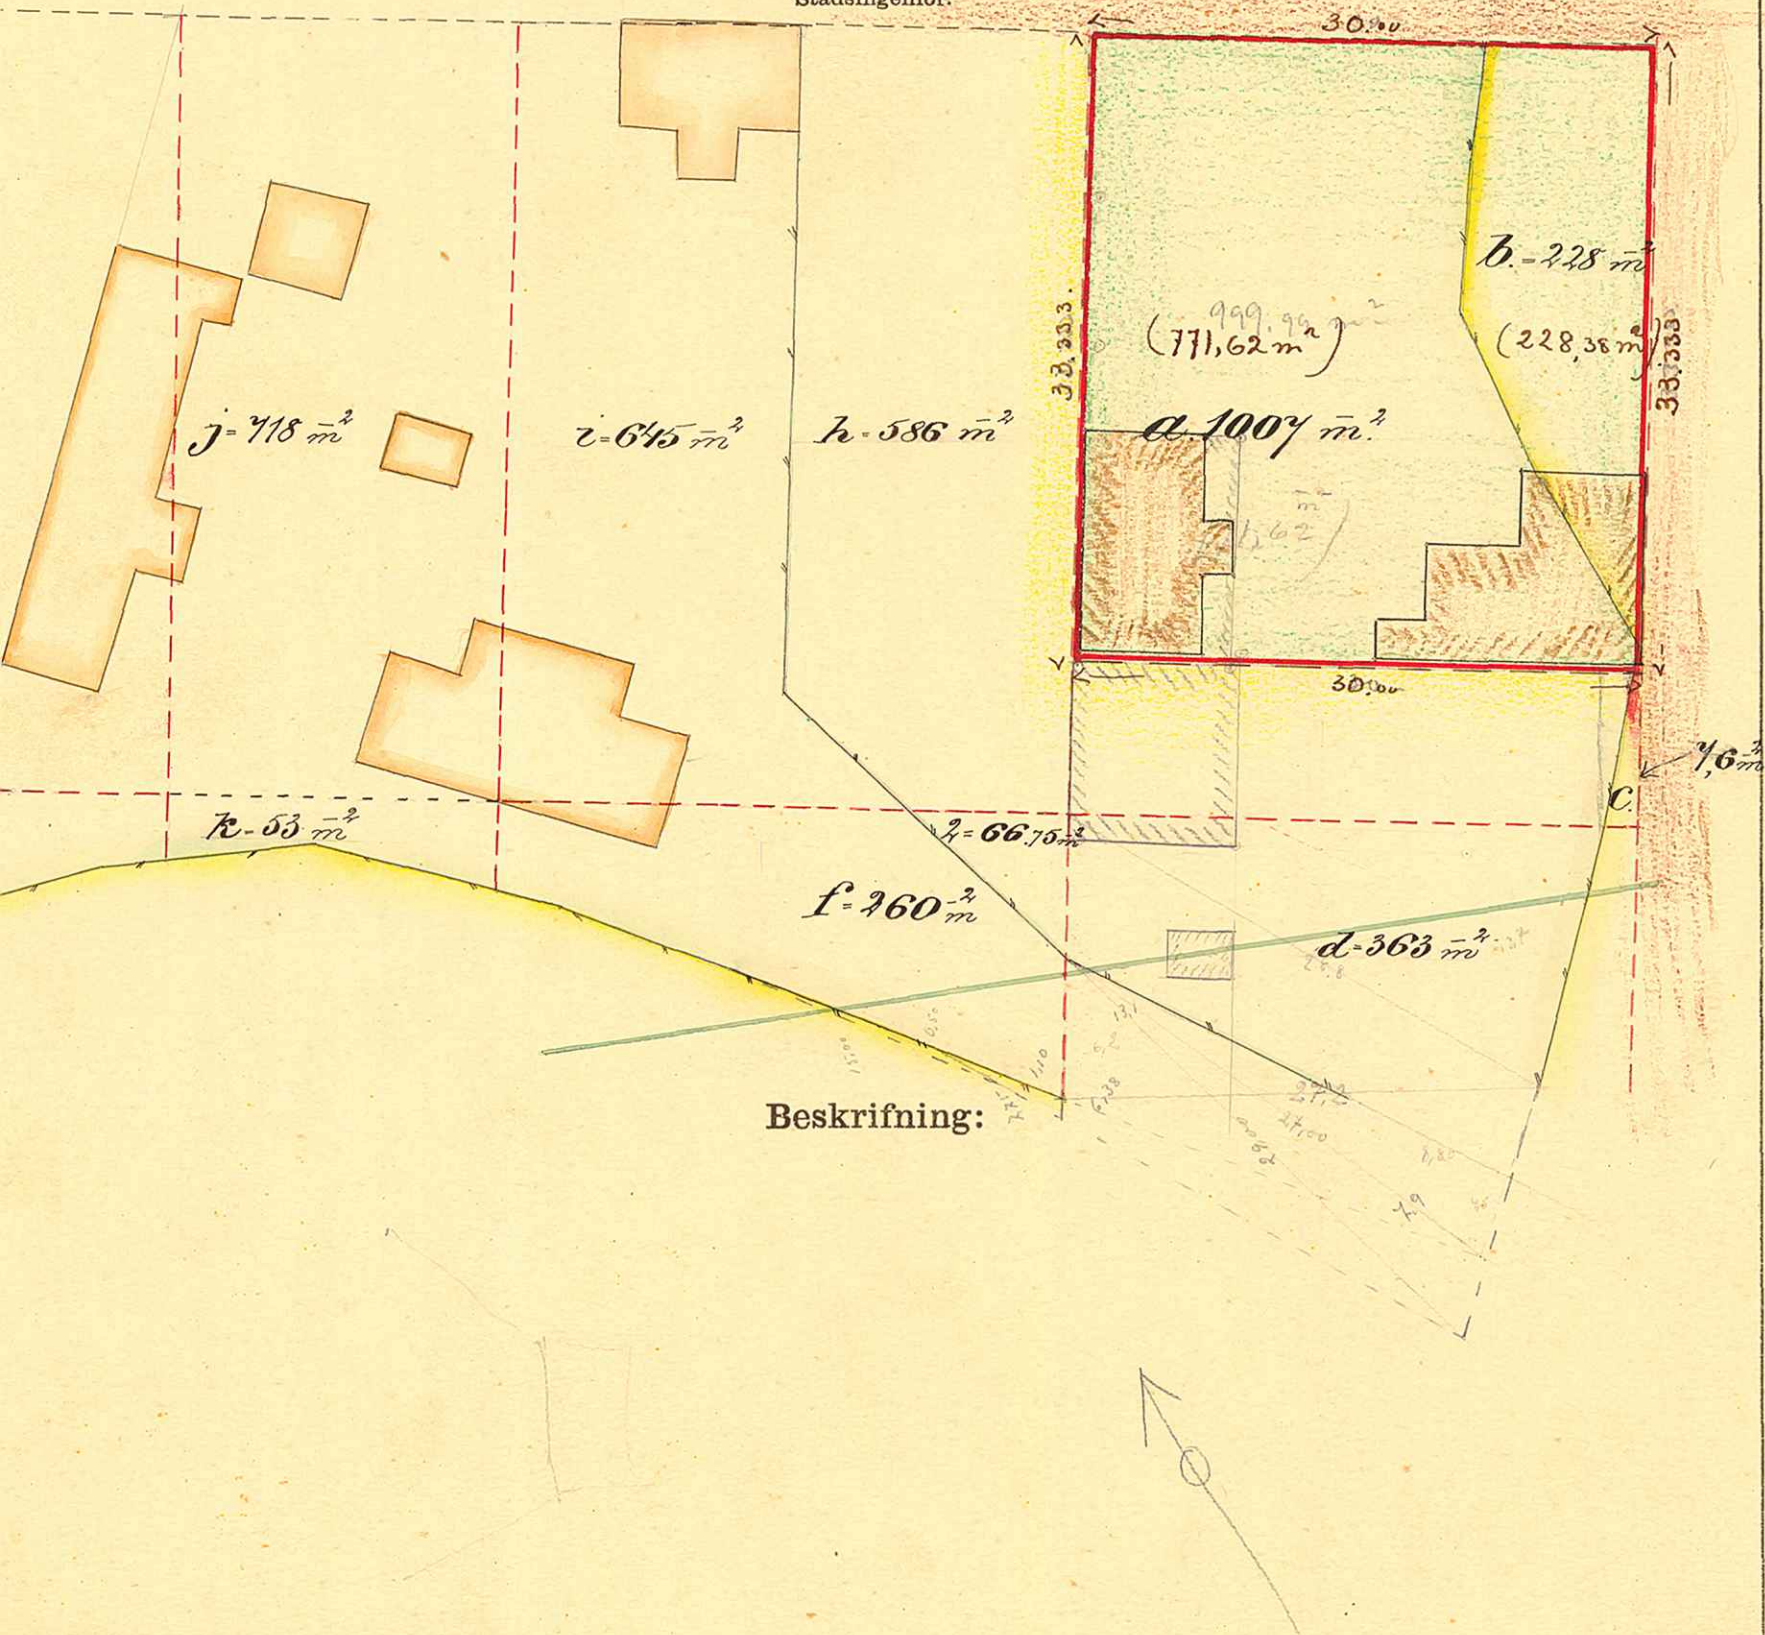

Beskrifning:

Skala: 1/400

UMEÅ STADS BYGGNADSKONTOR,
 Ritad av
 Den ... / ... 19... Litt. N: 746

A17:18