

D. 8.

# KARTA

öfver

Tomten N:o

uti

Quarteret "Öppen Plats"


af

Umeå Stad,

upprättad år 1905 af

$C = 84,90 m^2$

*E. Carlsson*  
Stadsingeniör.

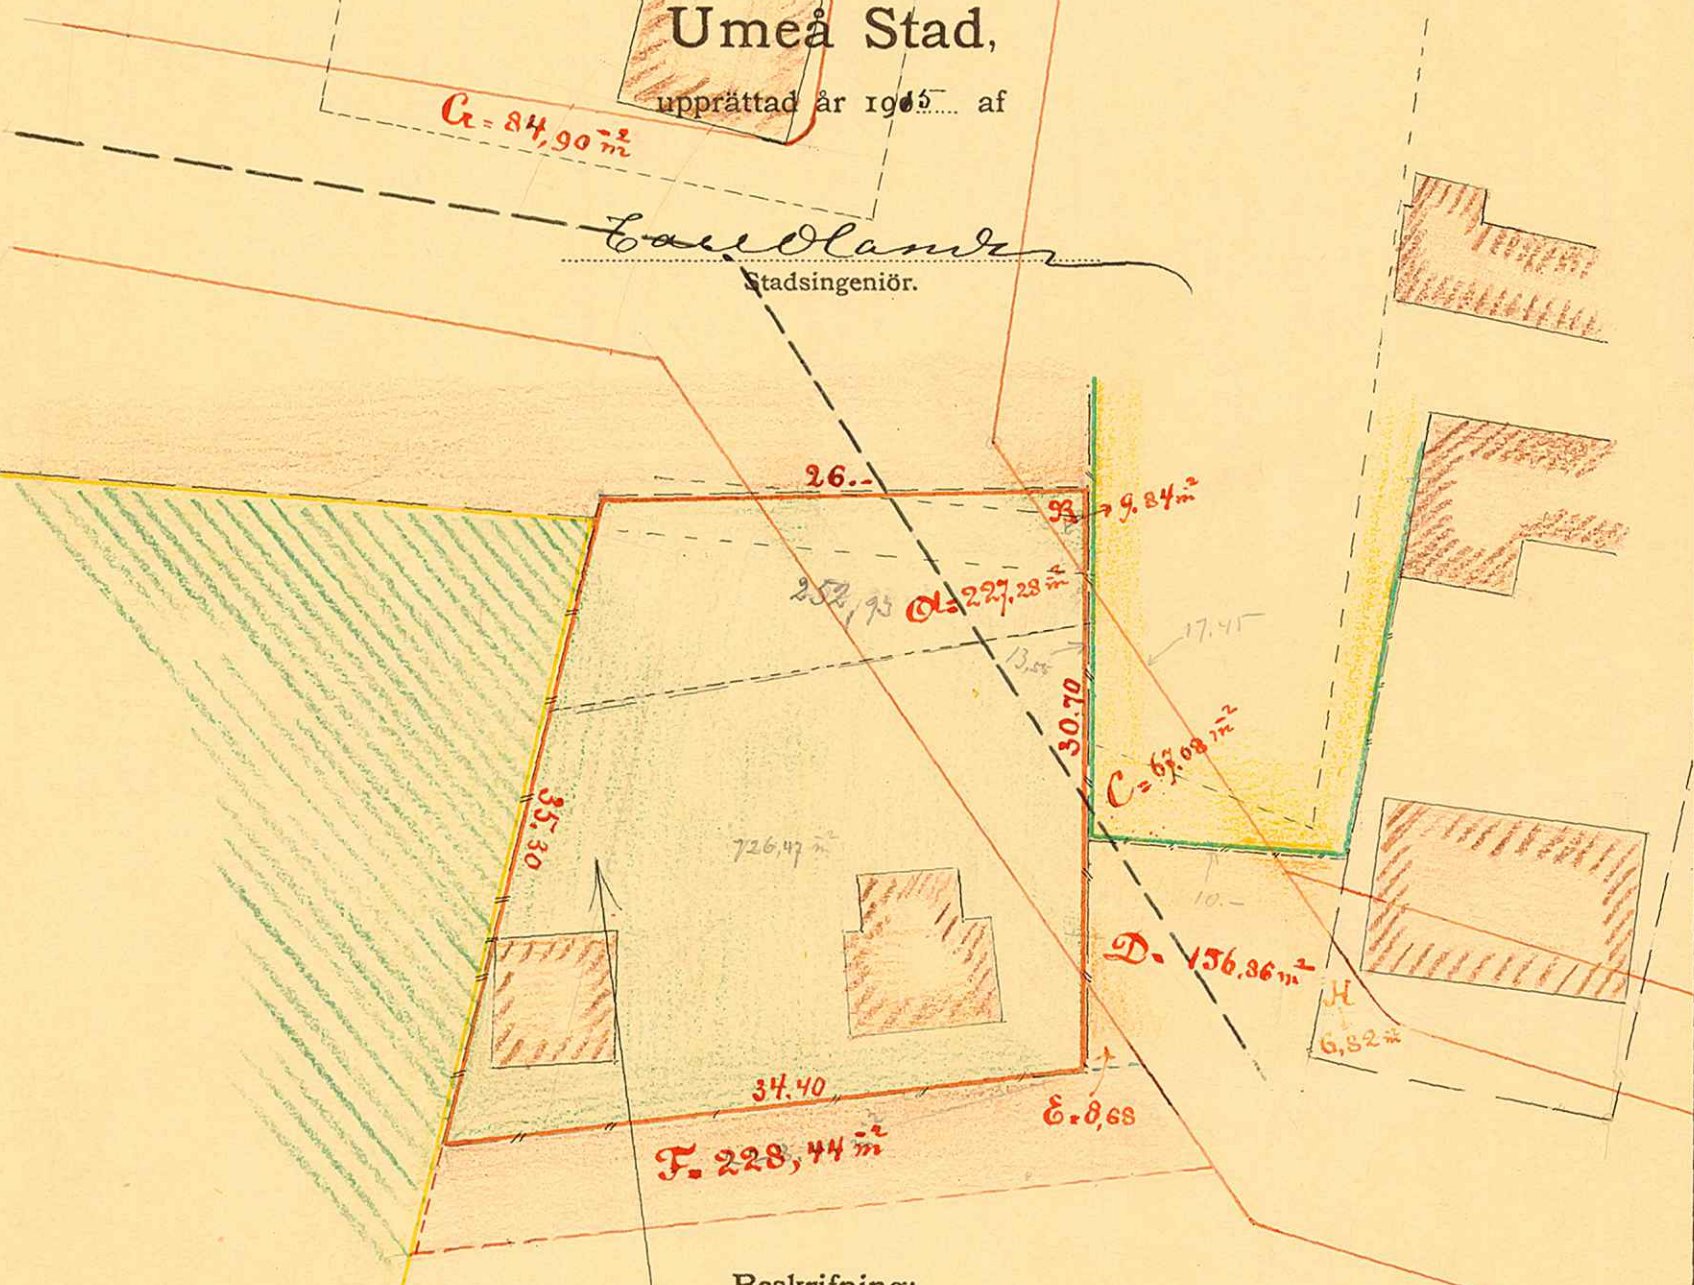


Beskrifning:

Af no 166 Amerika. 979,40 m<sup>2</sup>.

Enligt fastighetsbandling 1.119 kum.

Skala:

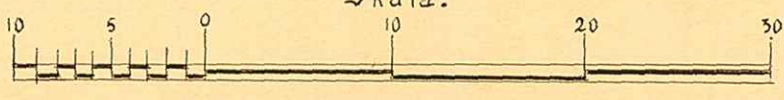

UMEÅ STADS BYGGNADSKONTOR  
 Ritad av \_\_\_\_\_  
 Den \_\_\_\_/\_\_\_\_/19\_\_\_\_ Litt. K. Nr 783